



ЕВРОПЕЙСКИ СЪЮЗ  
Европейски фонд  
за регионално развитие




ОПЕРАТИВНА ПРОГРАМА  
ТРАНСПОРТ 2007-2013  
По-близо, по-близки...




НАЦИОНАЛНА  
СТРАТЕГИЧЕСКА  
РЕФЕРЕНТНА РАМКА  
2007 – 2013



МЕТРО СОФИЯ

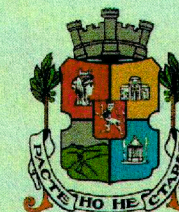

3.2

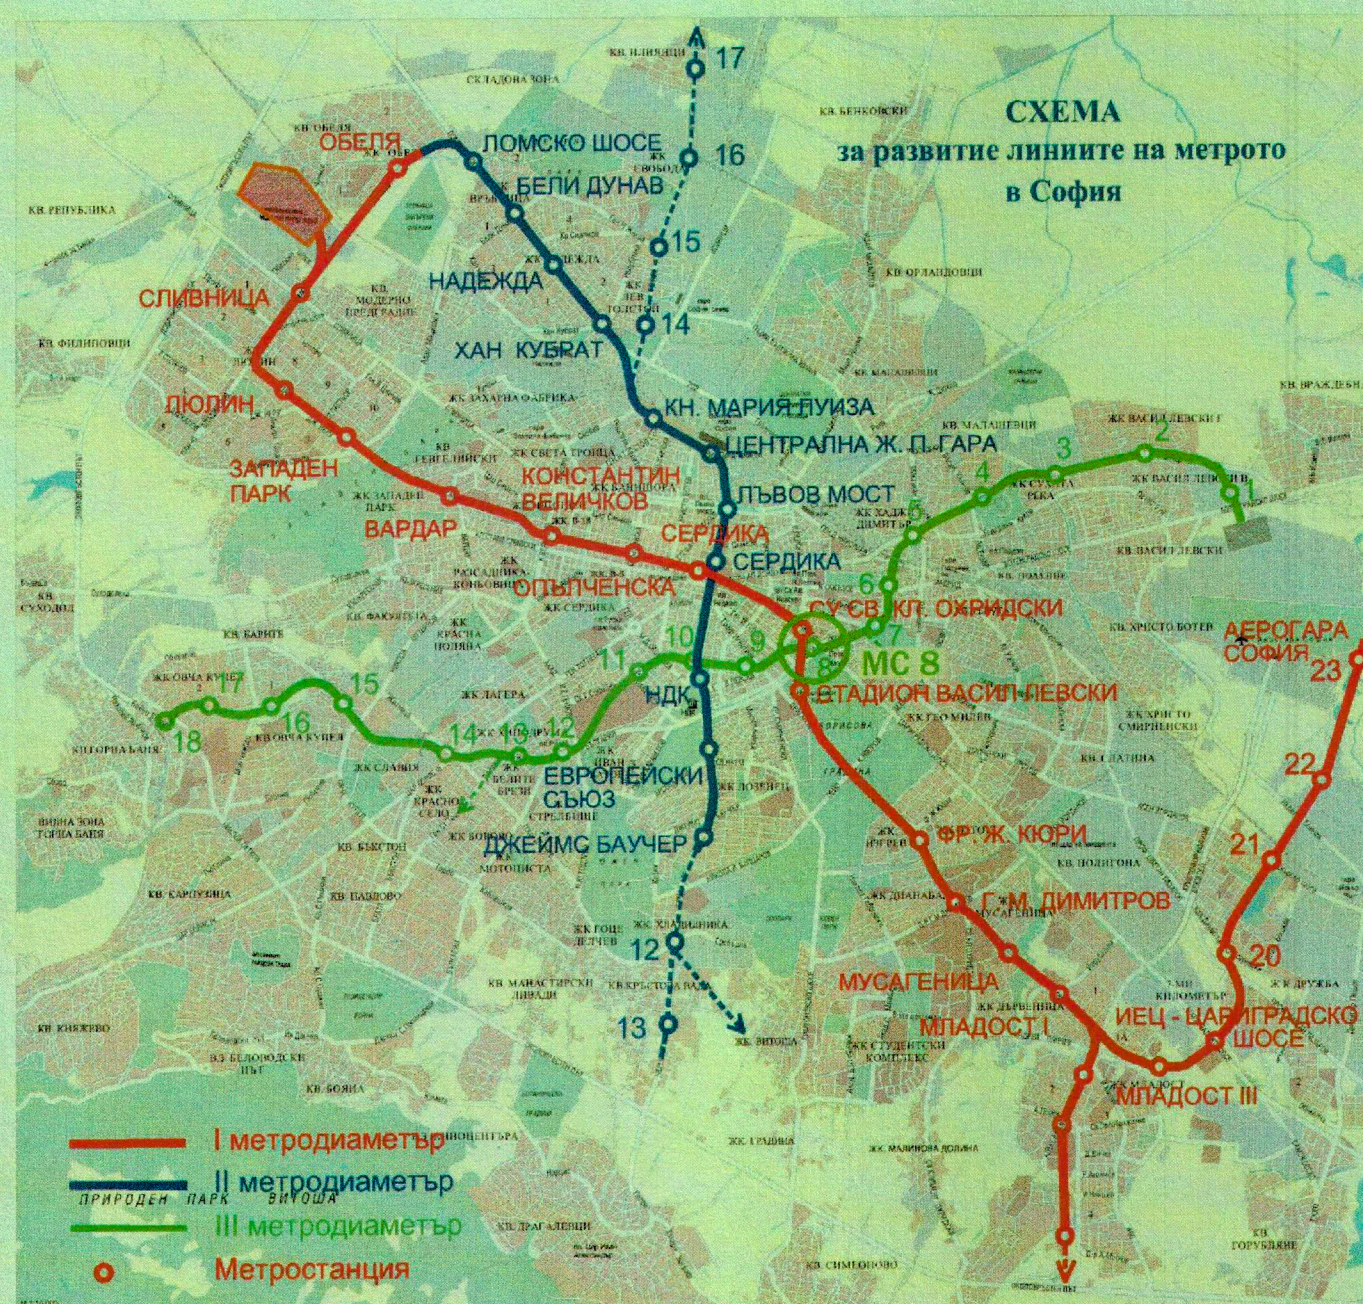

## ТРЕТИ МЕТРОДИАМЕТЪР

Участък от км 4+950 (МС 6)  
до км 11+966 (МС 14)

Фаза: ИДЕЕН ПРОЕКТ

Части: АРХИТЕКТУРА  
КОНСТРУКЦИИ  
МС III-08 "ОРЛОВ МОСТ"


Инвеститор:  
МЕТРОПОЛИТЕН ЕАД



Проектанти:  
РИКАТ ООД "АРХИСТИЛ" ООД



ПЛАН НИВО ПЕРОН

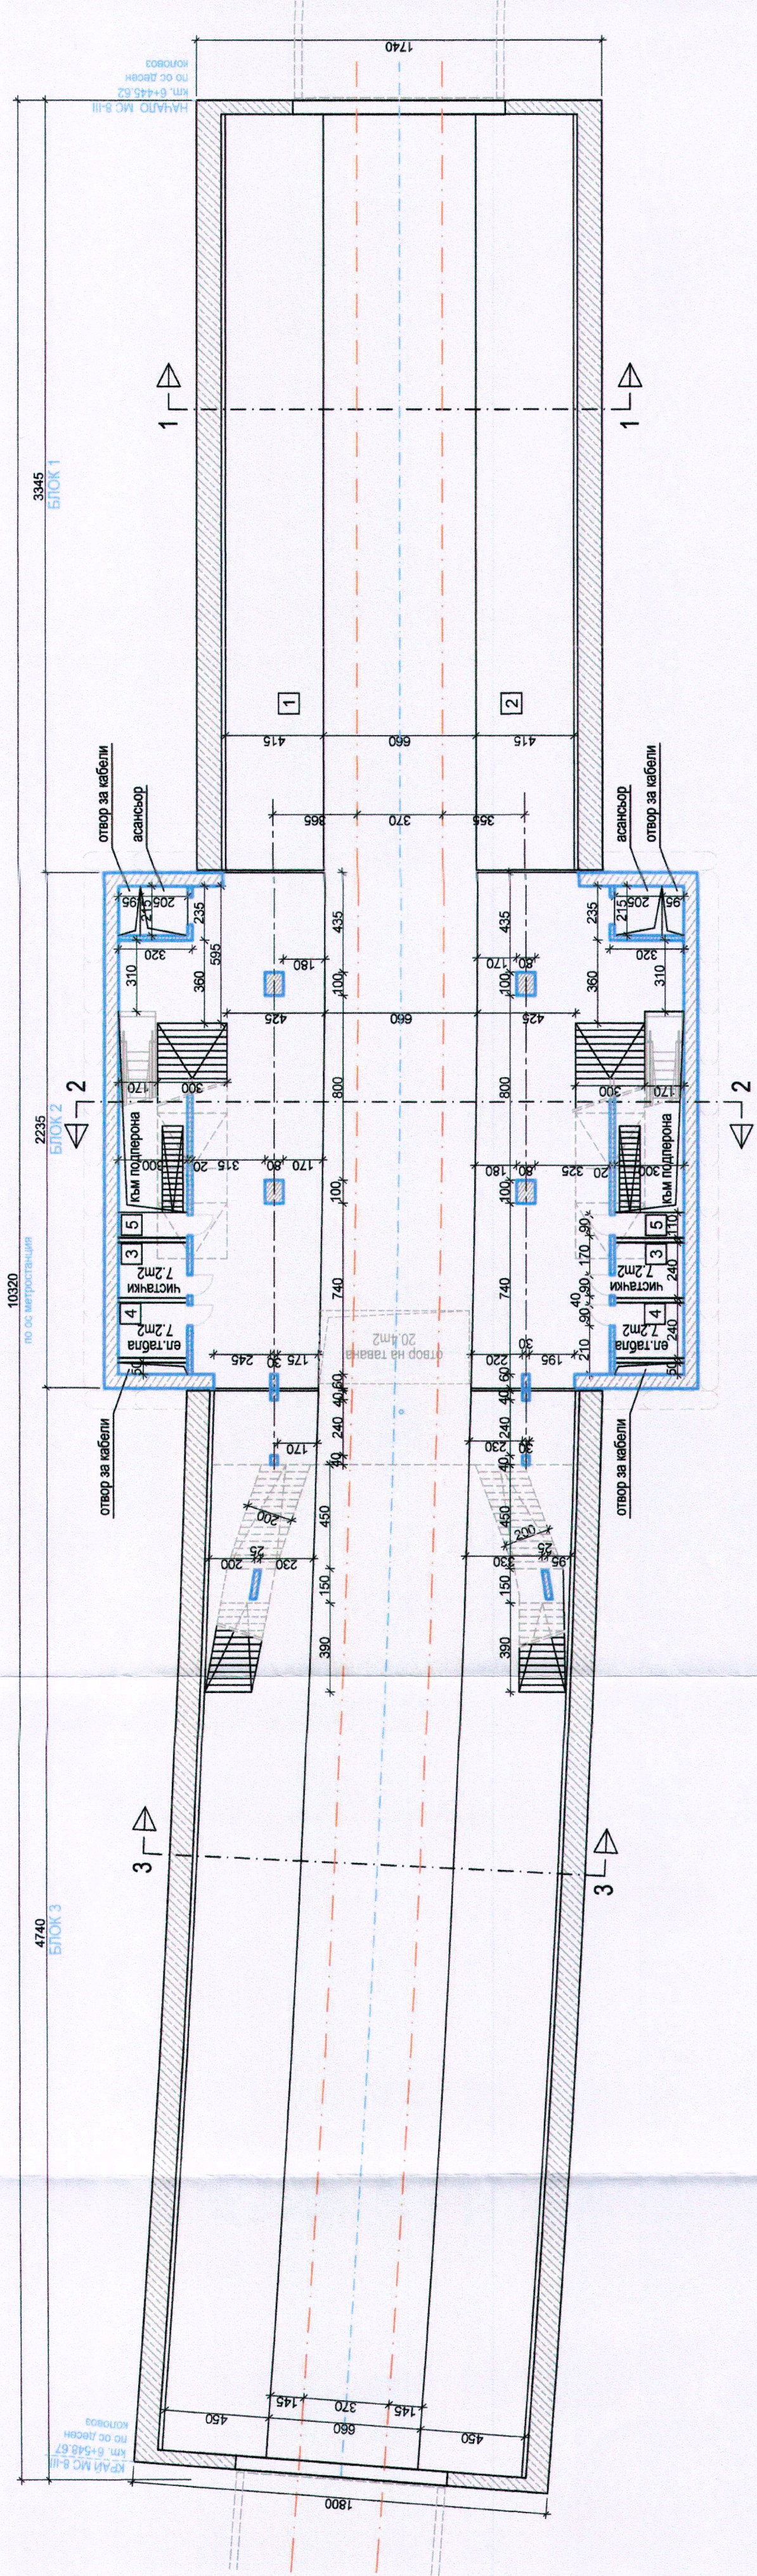

**ЛЕГЕНДА**

ПОМЕЩЕНИЕ	ПЛОЩ. м²	ПОД	СТЕНИ	ТАВАН
1. ДЕСЕН ПЕРОН	479.7	гранитгорес 60/60см	гранитгорес 60/60см	окачен таван тип "Хъитър Диглас"
2. ЛЯВ ПЕРОН	485.3	гранитгорес 60/60см	гранитгорес 60/60см	окачен таван тип "Хъитър Диглас"
3. ЧИСТАЧКИ	14.4	керамични плочки 30/30см	латекс върху гипсова шпакловка	латекс върху гипсова шпакловка
4. ЕЛ. ТАБЛА	14.4	керамични плочки 30/30см	латекс върху гипсова шпакловка	латекс върху гипсова шпакловка
5. ТЕХНИЧЕСКИ ПОМЕЩЕНИЯ - 2бр.	31.4	стъпала и плочки - стоманени профрили	латекс върху гипсова шпакловка	латекс върху гипсова шпакловка

**ЗАСТРОЕНА ПЛОЩ - НИВО ПЕРОНИ = 1025,2м²**


ПЪРВА ПРОЕКТАНТСКА ПРАВОСТООБНОСТ  
 11.11.2013  
 арх. БОРИНА Б. КОЛЧАКОВА  
 Проф. ДА. ДИМОВ

СЪГЛАСУВАЛИ

Част	Фамилия	Част	Фамилия
ВК	инж. Кудеров	Електро	инж. Нинов
ОВ	инж. Комитски	Конструкции	инж. Първанов

НАЦИОНАЛНА СТРАТЕГИЧЕСКА РЕФЕРЕНТНА РАМКА 2007 - 2013  
 ОПЕРАТИВНА ПРОГРАМА ТРАНСПОРТ  
 Европейски фонд за развитие на регионите  
 РИКАТ ООД, офис: ул. "Тодор Стоянов" №17, кв. "Изток", 1113 София  
 тел.: +359 2 9733911, факс: +359 2 9733004, www.rikat.bg, rikat@abv.bg  
 ВЪЗЛОЖИТЕЛ: "МЕТРОПОЛИТЕН" ЕАД  
 ОБЕКТ: МЕТРО - СОФИЯ III. МЕТРОДИИМЕТЪР  
 ПОДРОБЪК: МЕТРОСТАНЦИЯ III-ОВ "Орлов мост" - АКТУАЛИЗАЦИЯ  
 ЧАСТ: АРХИТЕКТУРА  
 Чертеж: Архитектурно разпределение на ниво перон.  
 Управлятел: инж. Антон Янев  
 Проектант: арх. Б. Колчакова  
 Машаб: 1:200  
 Дата: 11/2013  
 Фазат: ИДЕЕН ПРОЕКТ  
 Чертеж №: 003

ПЛАН НИВО ВХОД-ИЗХОД И ТЕХНИЧЕСКИ ПОМЕЩЕНИЯ

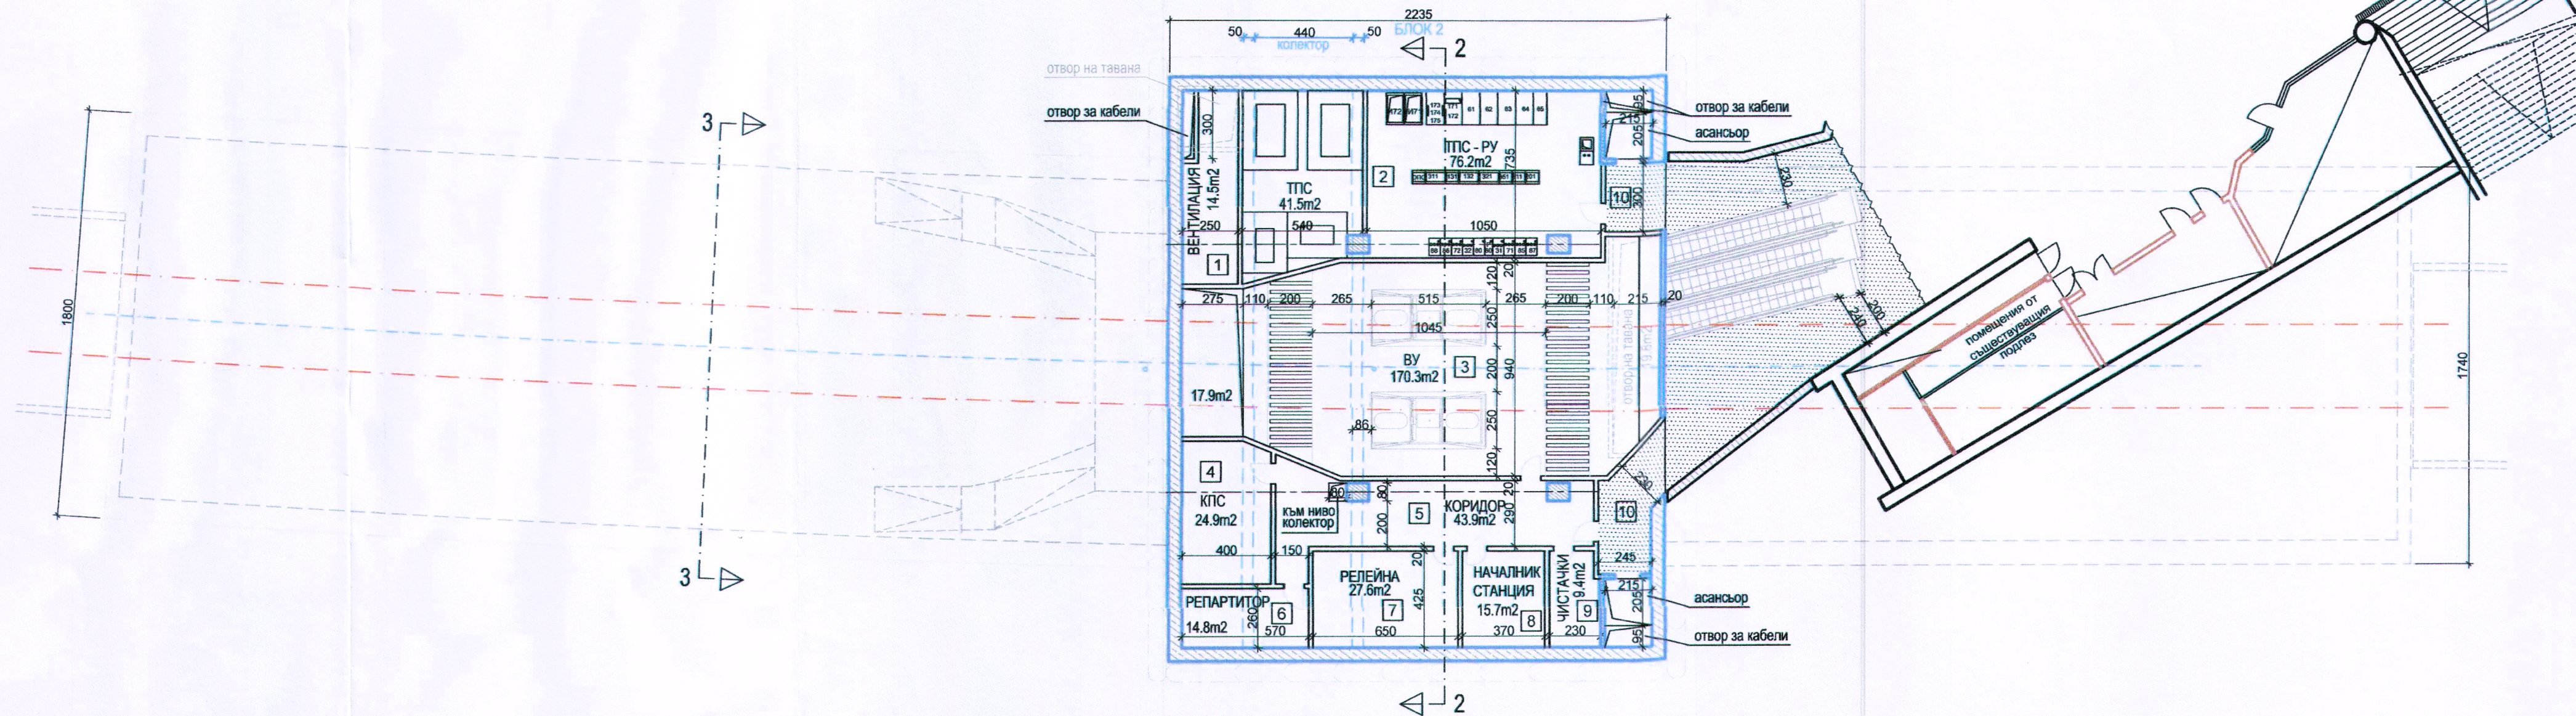

**ЛЕГЕНДА**

ПОМЕЩЕНИЕ	ПЛОЩ м <sup>2</sup>	ПОД	СТЕНИ	ТАВАН
1. ВЕНТИЛАЦИЯ	14,5	керамични плочки 30/30см	латекс върху гипсова шпакловка	латекс върху гипсова шпакловка
2. Т.П.С.	117,7	двоен под пожароустойчива боя "Ромпокс"	латекс върху гипсова шпакловка	латекс върху гипсова шпакловка
3. ВЕНТИЛАЦИОННА УРЕДБА (В.У.)	170,3	циментова замазка	латекс върху гипсова шпакловка	латекс върху гипсова шпакловка
4. К.П.С.	24,9	двоен под (по фирмен детайл)	латекс върху гипсова шпакловка	окачен таван тип "Армстронг"
5. СЛУЖЕБЕН КОРИДОР	43,9	двоен под (по фирмен детайл)	латекс върху гипсова шпакловка	окачен таван тип "Армстронг"
6. РЕПАРТИТОР	14,8	двоен под (по фирмен детайл)	латекс върху гипсова шпакловка	окачен таван тип "Армстронг"
7. РЕЛЕЙНА	27,6	двоен под (по фирмен детайл)	латекс върху гипсова шпакловка	окачен таван тип "Армстронг"
8. НАЧАЛНИК СТАНЦИЯ	15,7	керамични плочки 30/30см	латекс върху гипсова шпакловка	латекс върху гипсова шпакловка
9. ЧИСТАЧКИ	9,4	керамични плочки 30/30см	латекс върху гипсова шпакловка	латекс върху гипсова шпакловка
10. ВХОД-ИЗХОД	22,4	гранитогрес 60/60см	гранитогрес 60/60см	окачен таван тип "Хънтър Дъглас"

**ЗАСТРОЕНА ПЛОЩ - НИВО ТЕХН. ПОМЕЩЕНИЯ И ВХОД = 461,2м<sup>2</sup>**

**СЪГЛАСУВАЛИ**

Част	Фамилия	Част	Фамилия
ВК	инж. Кударов	Електро	инж. Нинов
ОВ	инж. Комитски	Конструкции	инж. Първанов

РИКАТ ООД, офис: ул. "Тодор Стоянов" №17, кв. "Изток", 1113 София  
 тел.: +359 2 9733911, факс: +359 2 9733004, www.rikat.bg, rikat@abv.bg


Възложител:	„МЕТРОПОЛИТЕН“ ЕАД		
Обект:	МЕТРО - СОФИЯ III. МЕТРОДИАМЕТЪР		
Подобект:	МЕТРОСТАНЦИЯ III-08 "Орлов мост" - АКТУАЛИЗАЦИЯ		
Част:	АРХИТЕКТУРА		
Чертеж:	Арх. разпр. на ниво вход-изход и технически помещения.		
Управител	инж. Антон Янев	Мащаб:	1:200
Проектант	арх. Б.Колчакова	Фаза:	ИДЕЕН ПРОЕКТ
		Дата:	11/2013
		чертеж №:	005

ПЪЛНА ПРОЕКТАНТСКА ПРАВОСПОСОБНОСТ

арх. БОРЯНА Б. КОЛЧАКОВА

11.2013

# НАДЛЪЖЕН РАЗРЕЗ

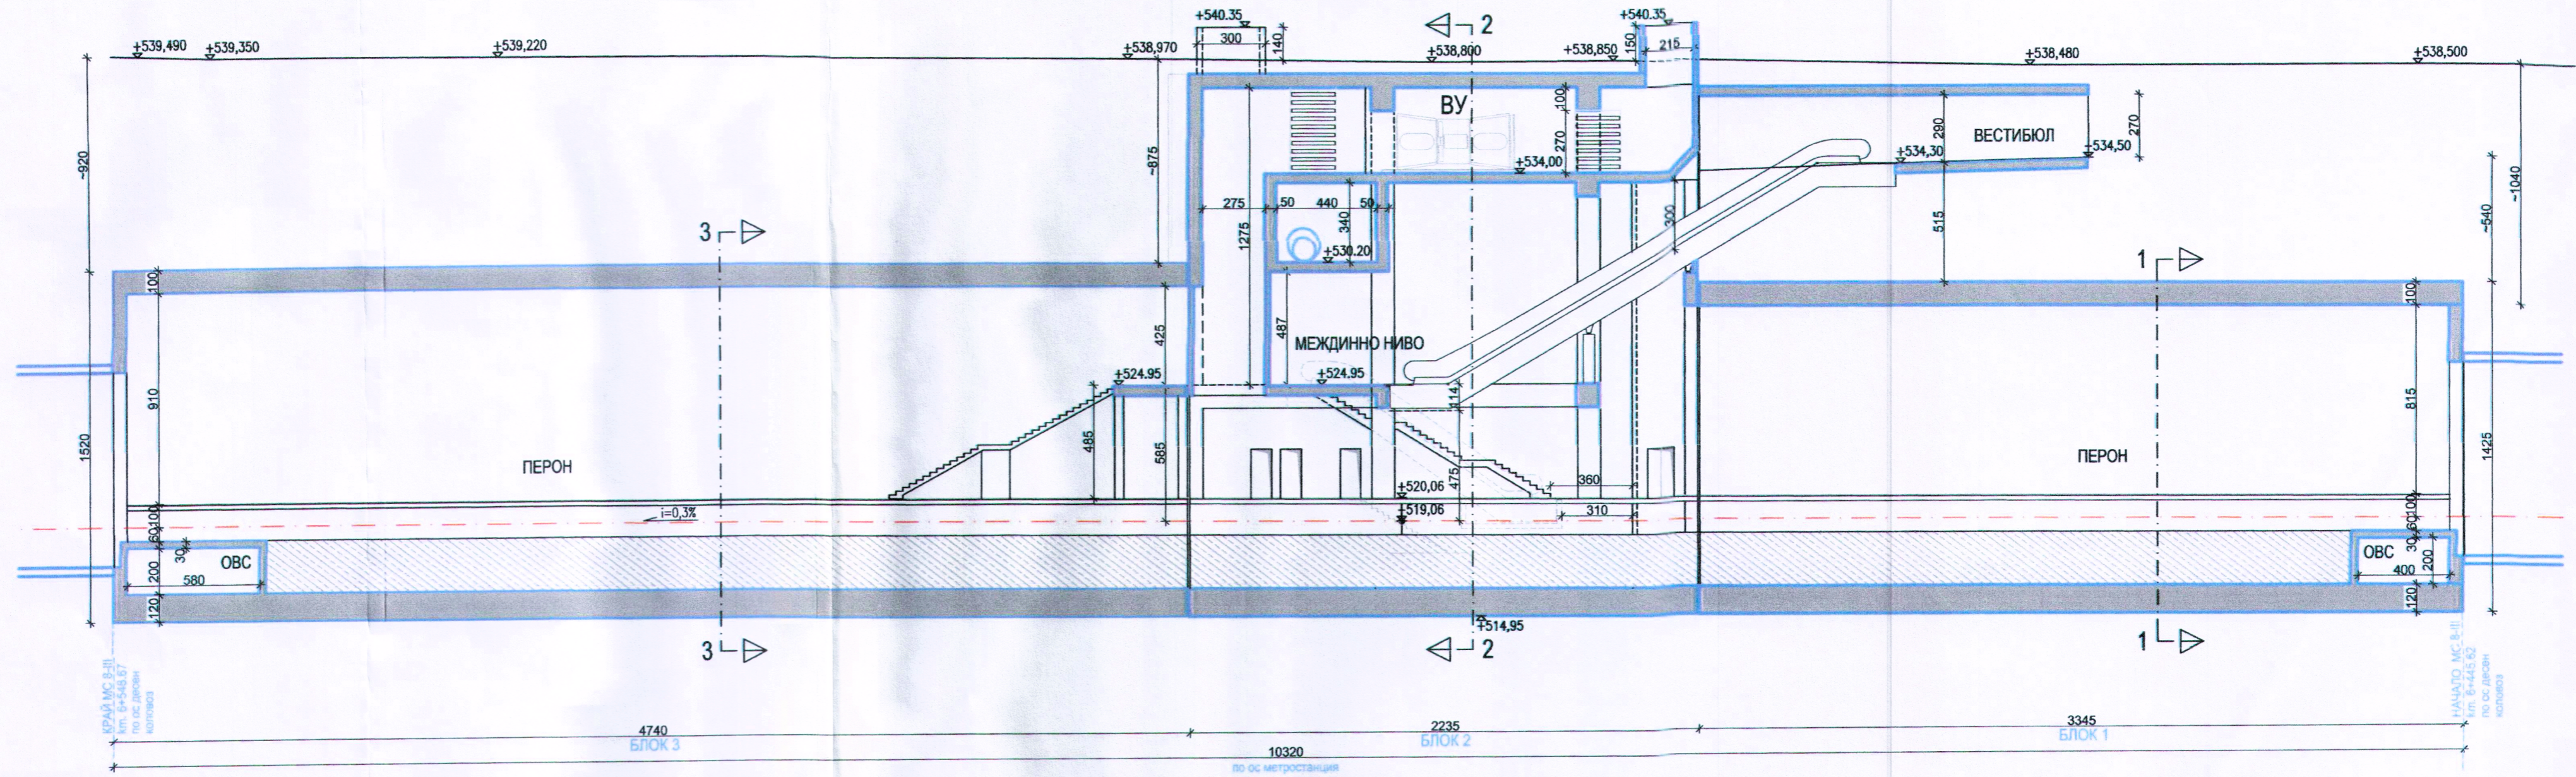

## СЪГЛАСУВАЛИ

Част	Фамилия	Част	Фамилия
ВК	инж. Куцаров	Електро	инж. Нинов
ОВ	инж. Комитски	Конструкции	инж. Първанов



ПЪЛНА ПРОЕКТАНТСКА ПРАВОМОЩНОСТ

**наб**

арх. БОРЯНА Б. КОЛЧАКОВА

11.2013


РИКАТ ООД, офис: ул. "Тодор Стоянов" №17, кв. "Изток", 1113 София  
 тел.: +359 2 9733911, факс: +359 2 9733004, www.rikat.bg, rikat@abv.bg

Въложител:	"МЕТРОПОЛИТЕН" ЕАД		
Обект:	МЕТРО - СОФИЯ III. МЕТРОДИАМЕТЪР		
Подобект:	МЕТРОСТАНЦИЯ III-08 "Орлов мост" - АКТУАЛИЗАЦИЯ		
Част:	АРХИТЕКТУРА		
Чертеж:	Надлъжен разрез през ос метростанция		
Управител:	инж. Антон Янев	Мащаб:	1:200
Проектант:	арх. Б. Колчакова	Фаза:	ИДЕЕН ПРОЕКТ
		Дата:	11/2013
		чертеж №:	006

# БЛОК 3 НАПРЕЧЕН ПРОФИЛ 3 - 3

кота терен  
534.50

$F_y = 220m^2$

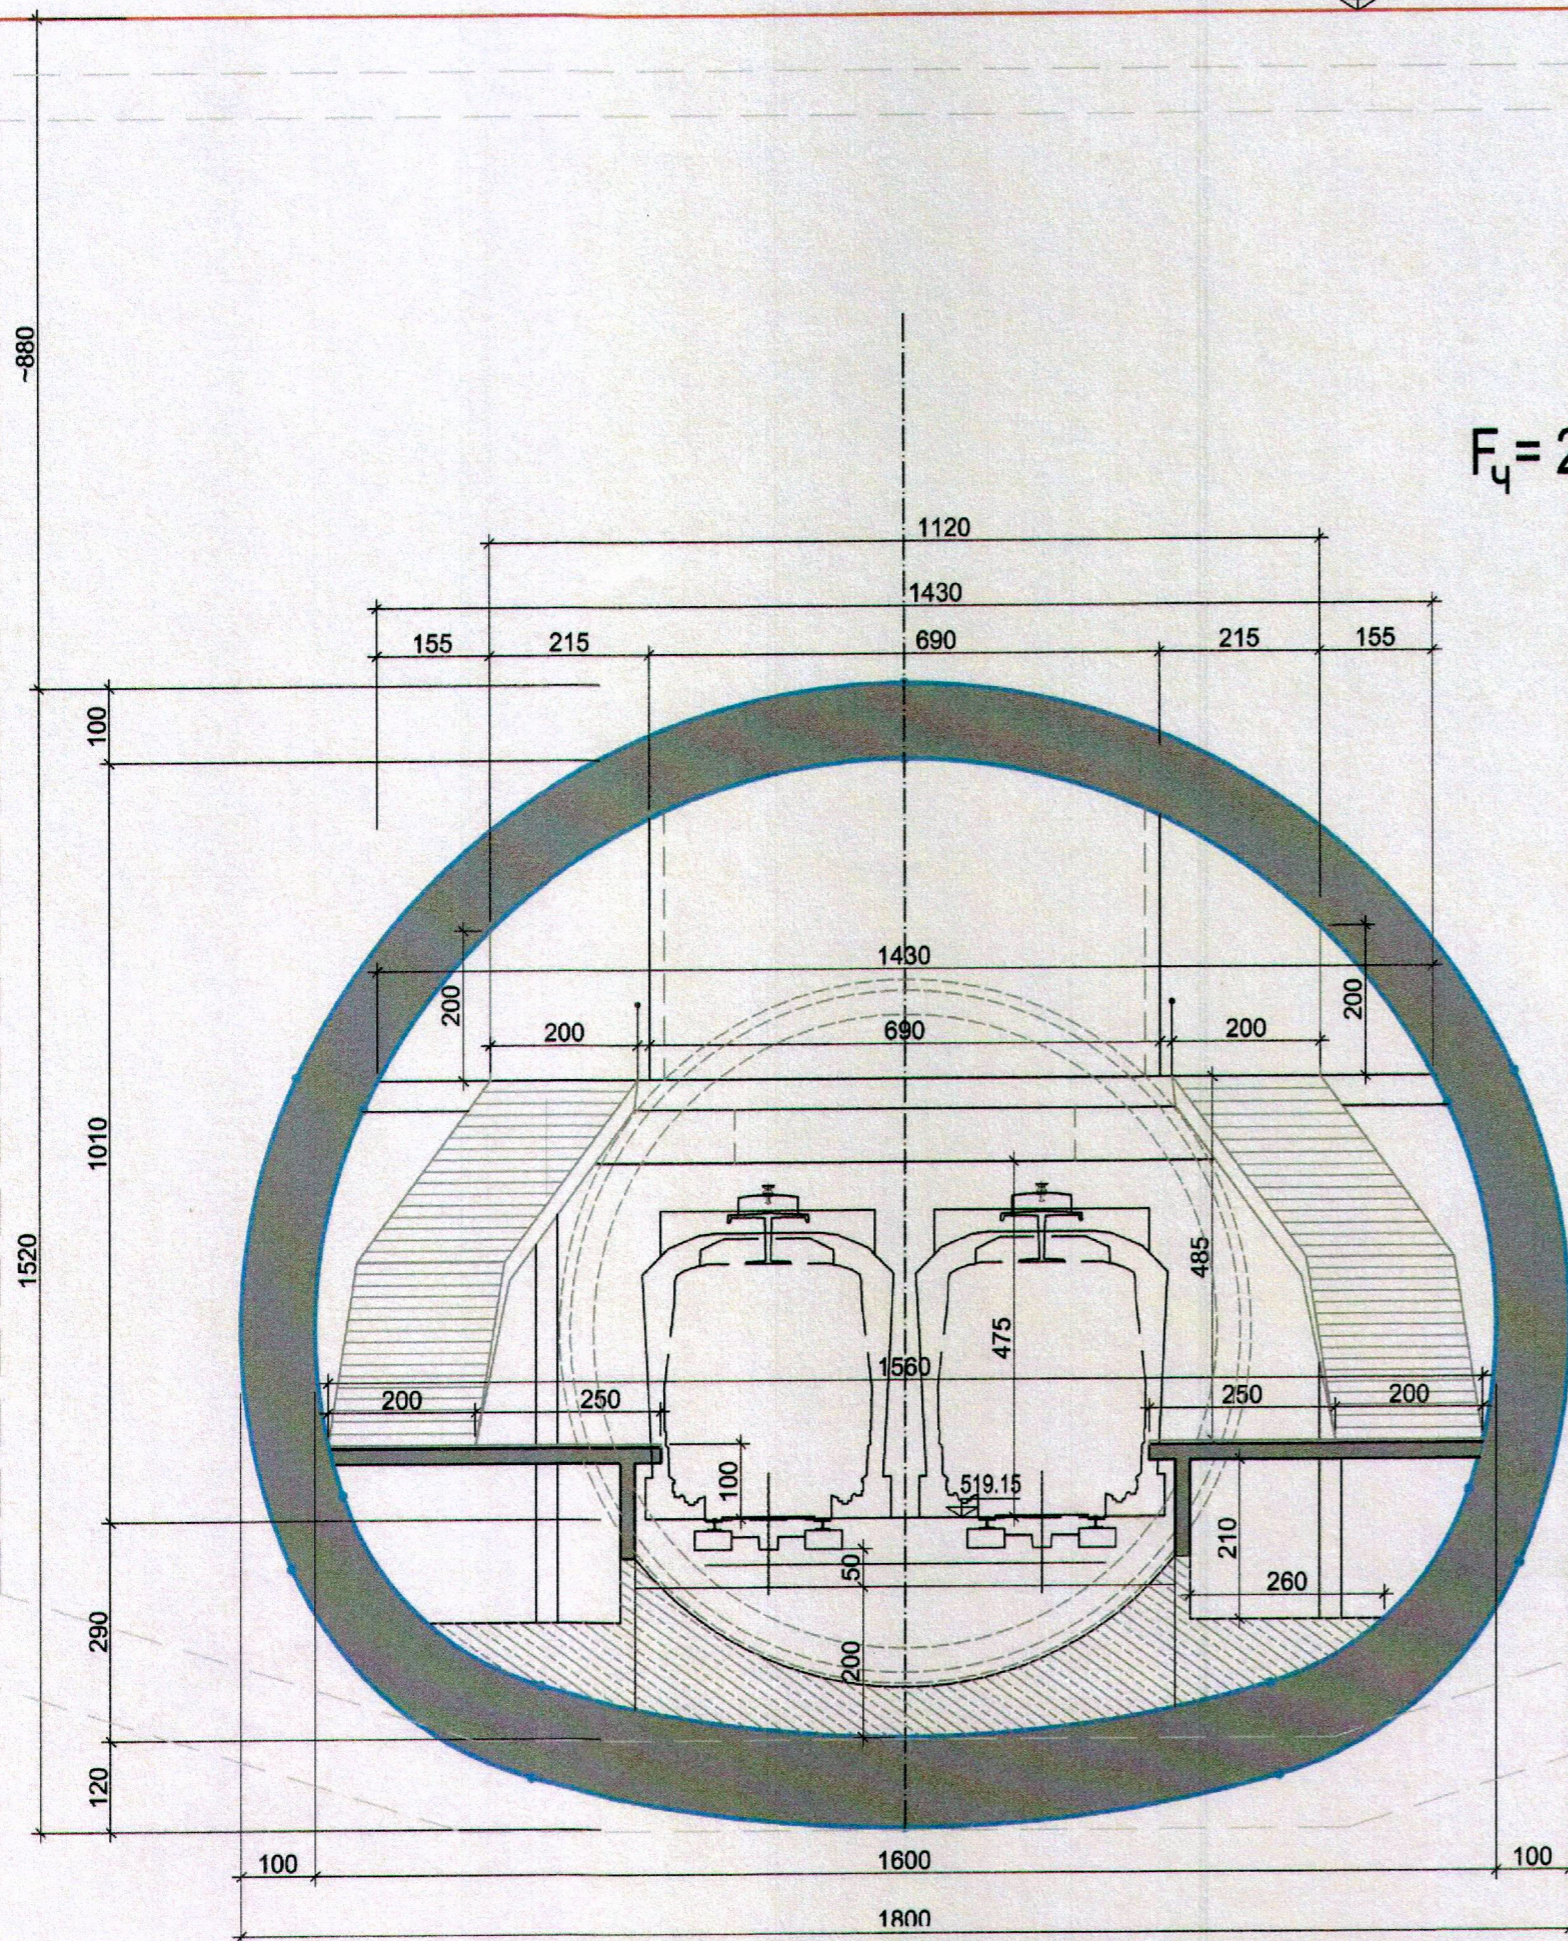

ПЪЛНА ПРОЕКТАНТСКА ПРАВОСПОСОБНОСТ

**ABV**

арх. БОРЯНА Б. КОЛЧАКОВА

Рег. № 05580

11.2013

подпис: *[Signature]*

## СЪГЛАСУВАЛИ

Част	Фамилия	Част	Фамилия
ВК	инж. Куцаров	Електро	инж. Нинов
ОВ	инж. Комитски	Конструкции	инж. Първанов



РИКАТ ООД, офис: ул. "Тодор Стоянов" №17, кв. "Изток", 1113 София  
тел.: +359 2 9733911, факс: +359 2 9733004, www.rikat.bg, rikat@abv.bg

Възложител:	„МЕТРОПОЛИТЕН“ ЕАД		
Обект:	МЕТРО - СОФИЯ III. МЕТРОДИАМЕТЪР		
Подобект:	МЕТРОСТАНЦИЯ III-08 "Орлов мост" - АКТУАЛИЗАЦИЯ		
Част:	АРХИТЕКТУРА		
Чертеж:	БЛОК 3 - Напречен разрез 3-3		
Управител	инж. Антон Янев	Масщаб:	1:100
Проектант	арх. Б.Колчакова	Фаза:	ИДЕЕН ПРОЕКТ
		Дата:	11/2013
		чертеж №:	009