

# СИТУАЦИЯ-МС5

М 1:1000



ЛЕГЕНДА:


## 3.9.1

- НОВОПРОЕКТИРАН КАНАЛ
- СЪЩЕСТВУВАЩ КАНАЛ
- СЪЩЕСТВУВАЩ КАНАЛ - ОТПАДА
- СЪЩЕСТВУВАЩ ВОДОПРОВОД

ИНВЕСТИТОР: "МЕТРОПОЛИТЕН" ЕАД

Изпълнителен Директор:

проф.д-р инж. Стоян Братоев

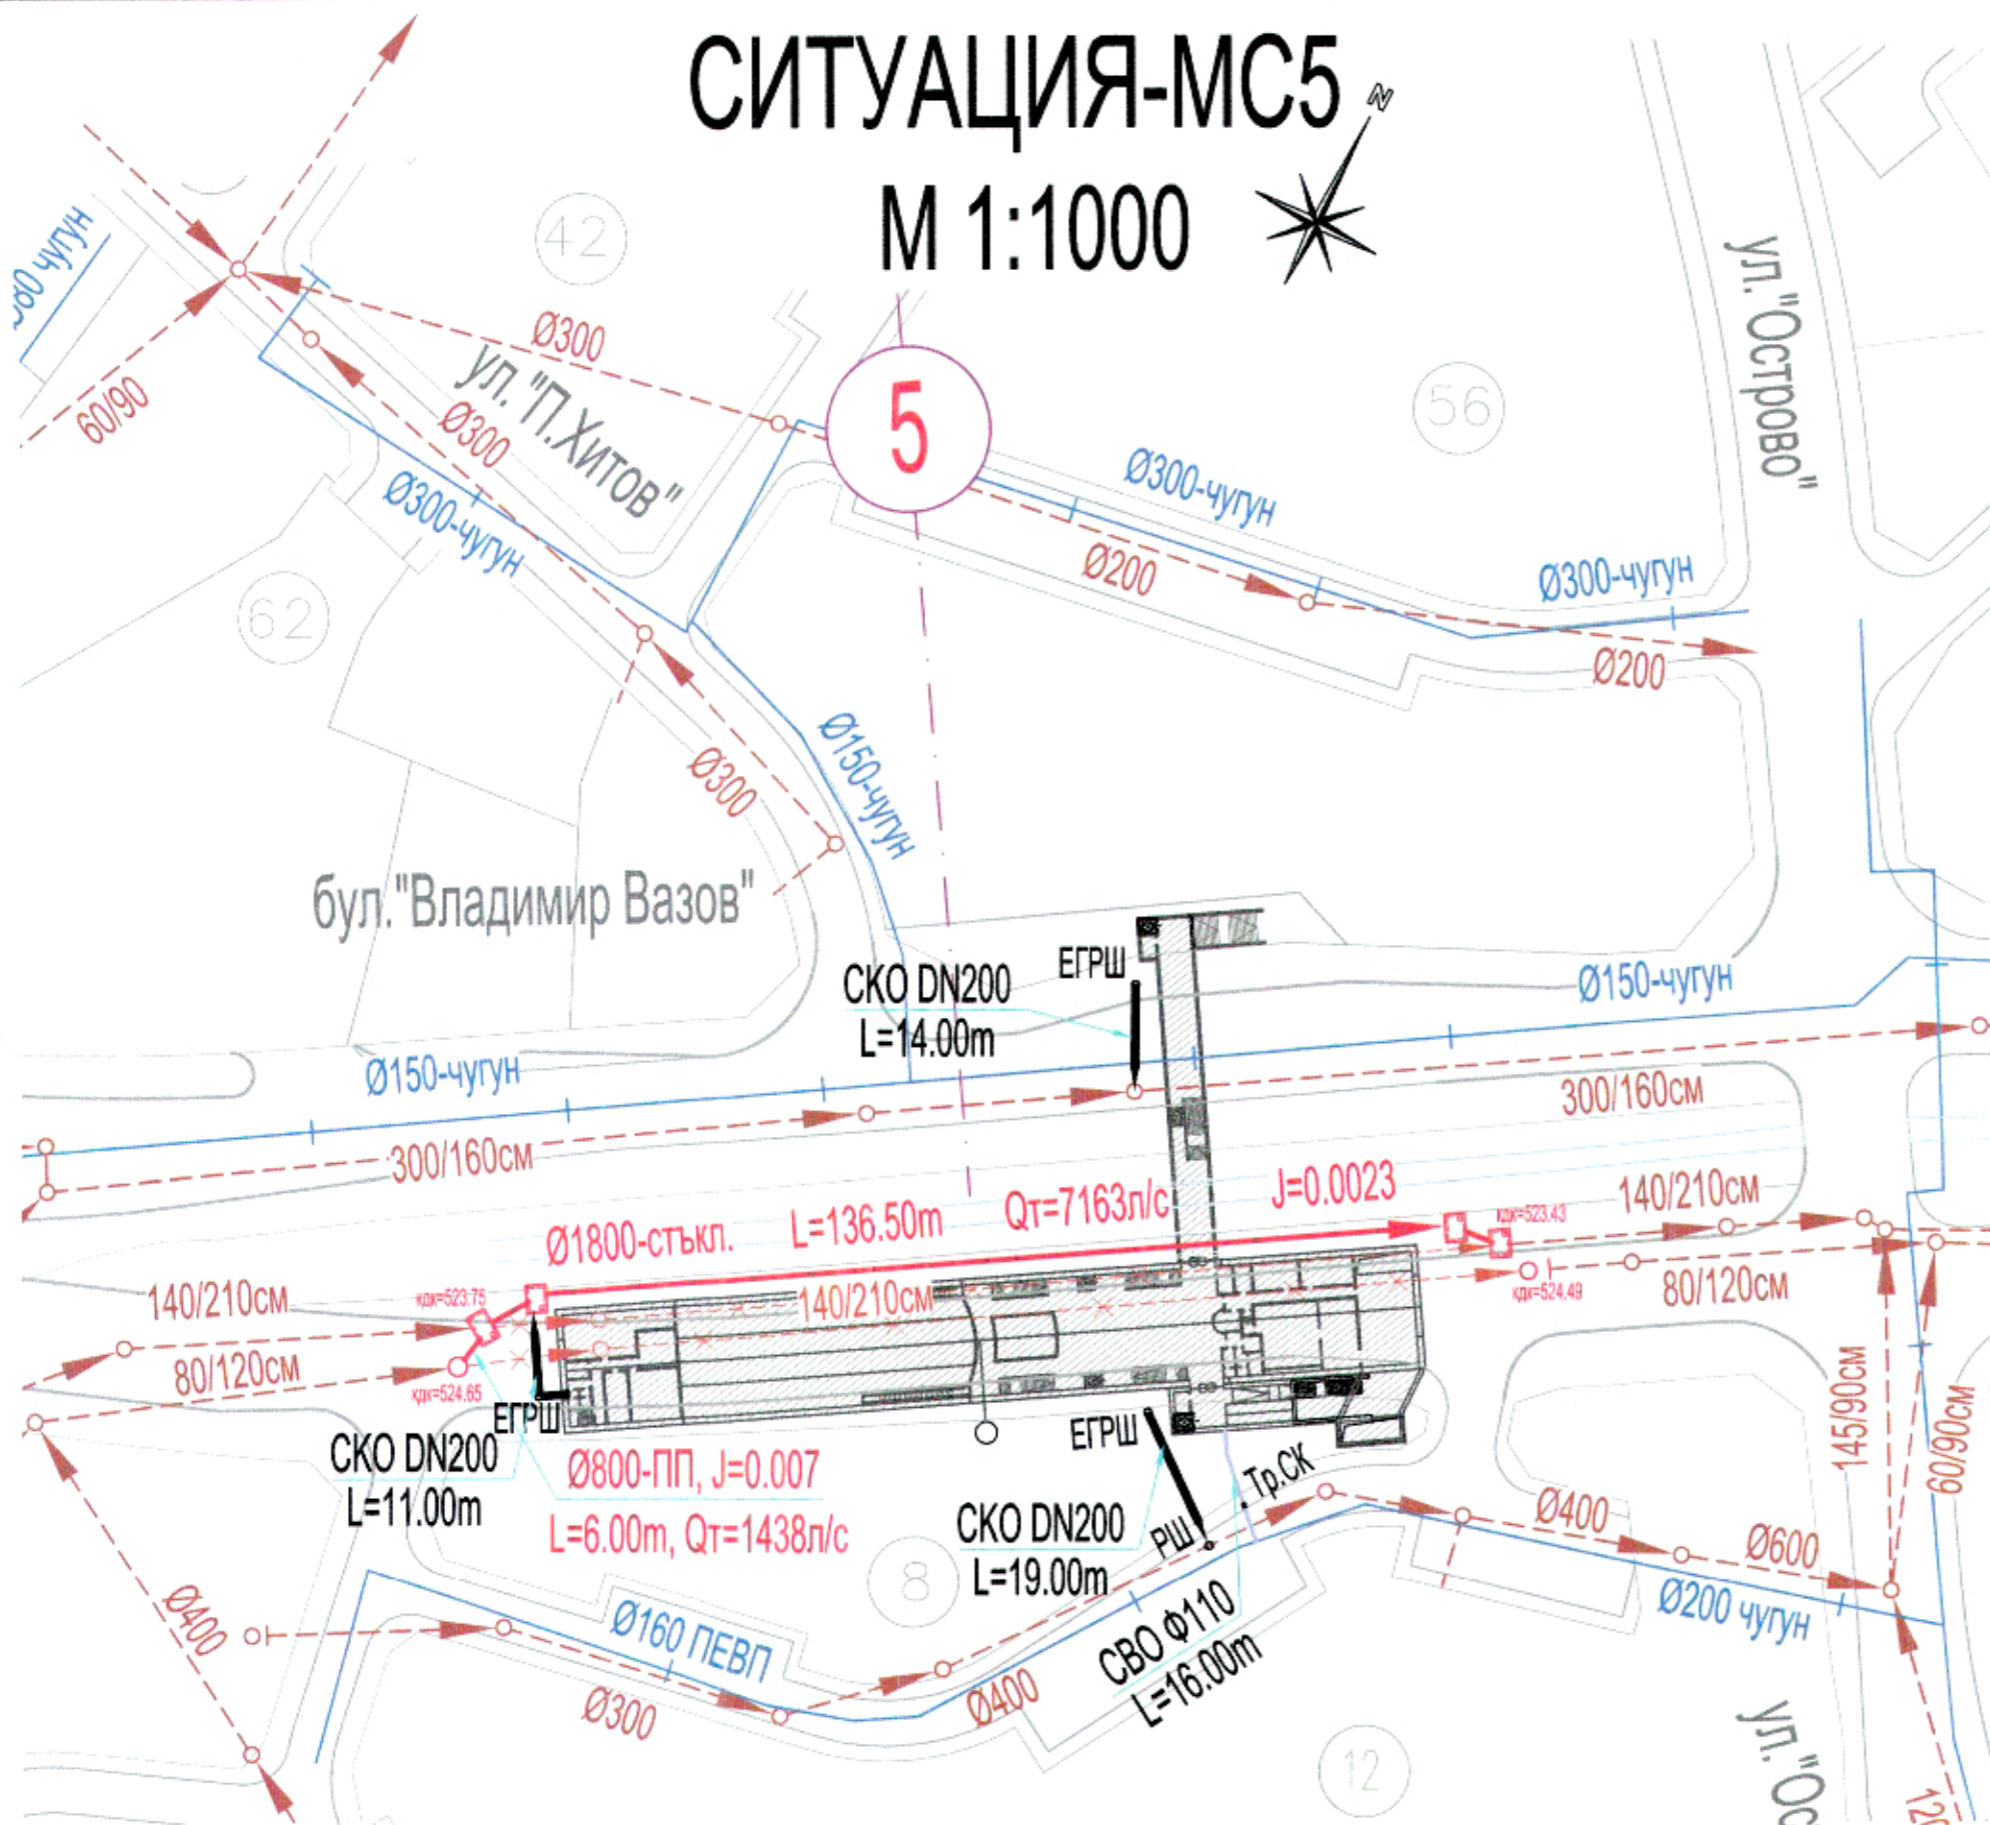

КАМАРА НА ИНЖЕНЕРИТЕ В  
ИНВЕСТИЦИОННОТО ПРОЕКТИРАНЕ

Регистрационен № 01425

инж. ЕВГЕНИЯ  
МАНОЛОВА ГЕОРГИЕВА

*ЕГГ*

ВС

ПЪЛНА ПРОЕКТАНТСКА ПРАВОСПОСОБНОСТ



МЕТРОПРОЕКТ Прага А.Д.  
И. П. Павлова 2/1785  
120 00 Прага 2  
Генерален директор:  
инж. Давид Краса  
тел.: +420 296 105  
www.metroprojekt.cz  
info@metroprojekt.cz



СЪГЛАСУВАЛИ		
Част	Фамилия	Подпис
Геодезия	инж. Генчев	<i>[Signature]</i>
Връзки с градските ВиК мрежи	инж. А.Христов	<i>[Signature]</i>
Електроснабдяване	инж. М.Ванцети	
Телефонизация		
Улично осветление	инж. Р.Пилев	
Топлофикация	инж. Д.Георгиева	

СЪГЛАСУВАЛИ			
Част	Фамилия	Част	Фамилия
БК	инж. Крачунова	Релсов път	инж. Патек
ОВ	инж. Новак	АТ	инж. Нинов
Електро	инж. Нинов	ОМС	инж.арх. Мартинкова

Инвеститор:	"МЕТРОПОЛИТЕН" ЕАД		
Обект:	МЕТРО - СОФИЯ . МЕТРОДИАМЕТЪР III		
Подобект:	Актуализация на метростанция N5		
Част:	Вътрешни В и К мрежи в МС		
Чертеж:	СИТУАЦИЯ МС-5		
Управител	инж. Улехла	Мащаб:	1:1000
Р-л ателие	инж. Н.Крачунова	Фаза:	ИДЕЕН ПРОЕКТ
Проектант	инж. Евг. Георгиева	Брой - формат:	2-А4
		Дата:	10/2015
		Прил. №:	06 03 05 003