



ЕДНОЛИНЕЙНА СХЕМА НА ТАБЛО  
ЗА УЛИЧНО ОСВЕТЛЕНИЕ Т-УО-3  
P<sub>инст.</sub> = 8,15 kW

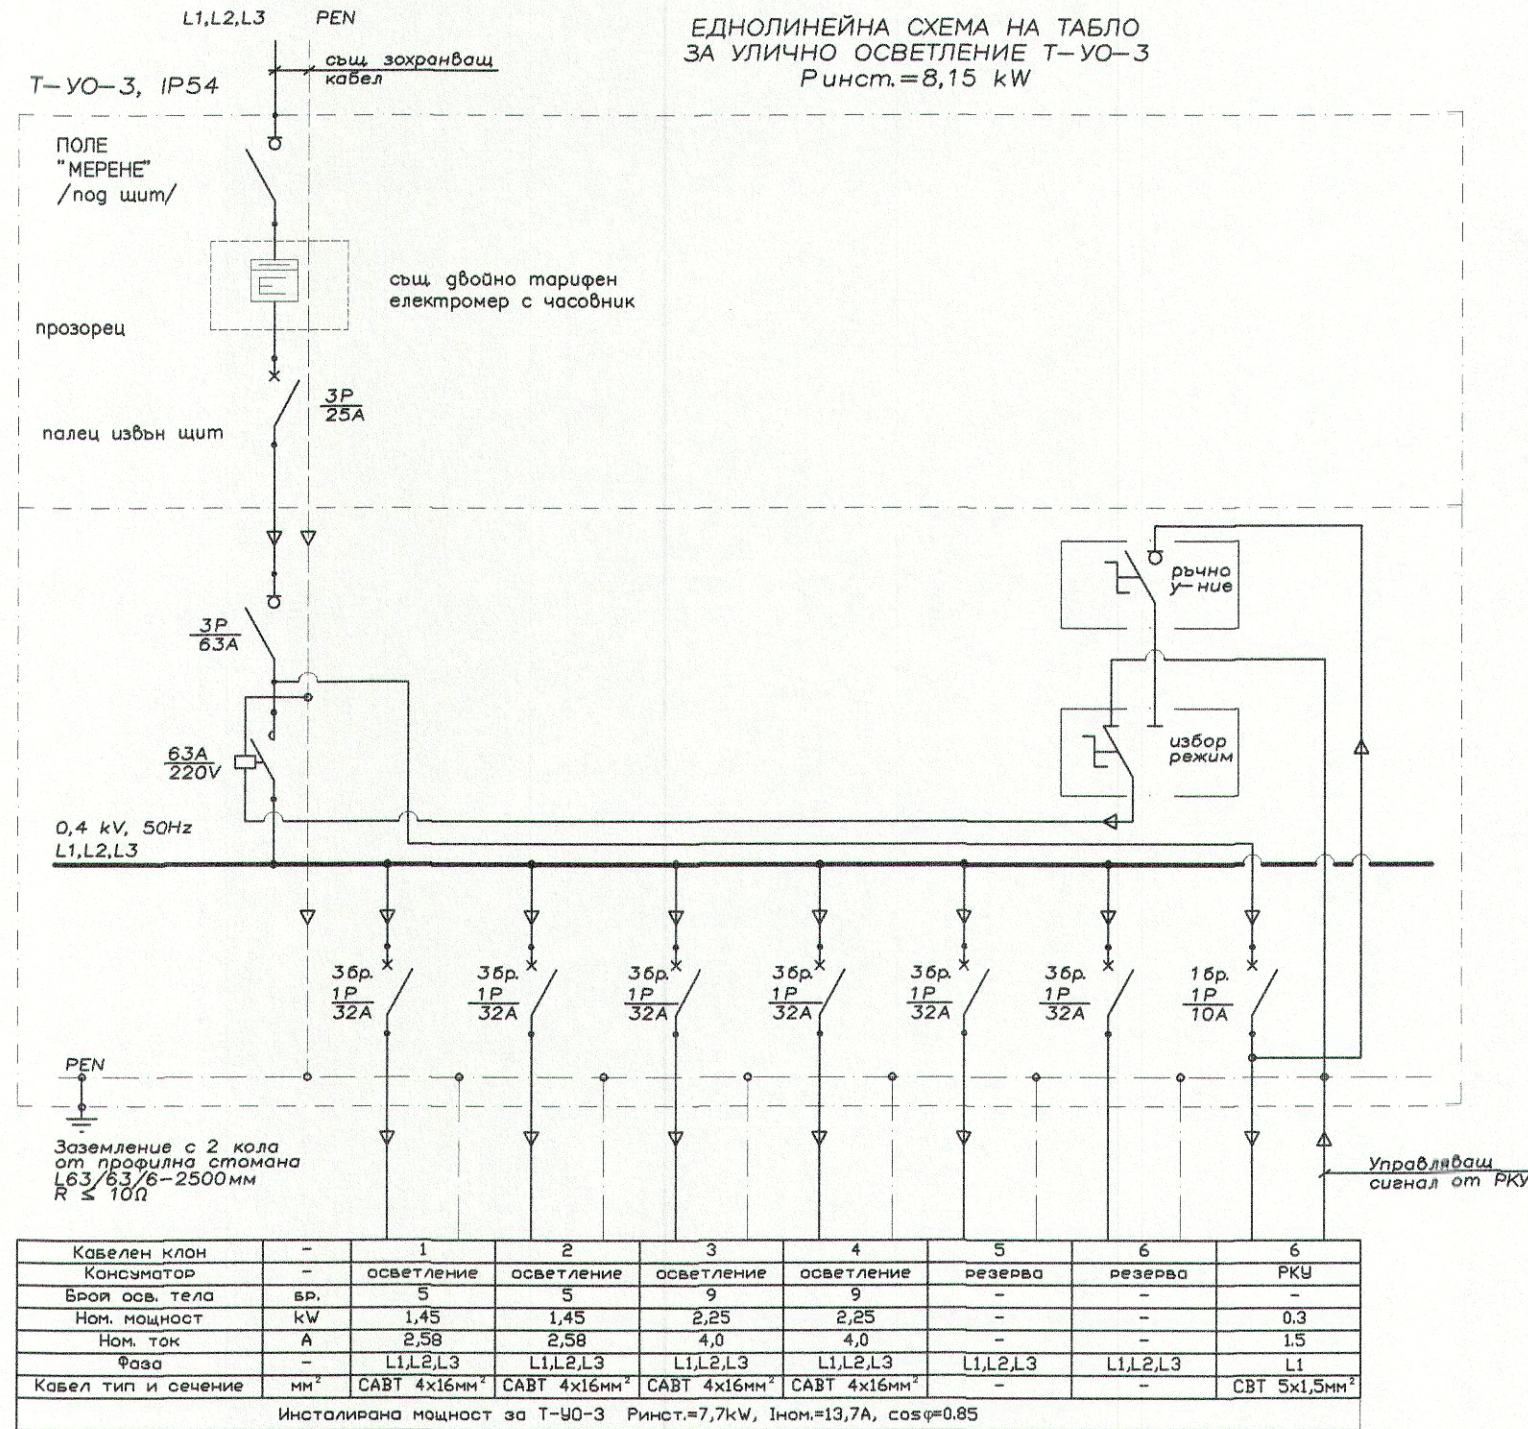

ЗАБЕЛЕЖКА:  
В ТАБЛАТА ДА БЪДЕ ПРЕДВИДЕН ВЕНТИЛАЦИОНЕН ОТВОР

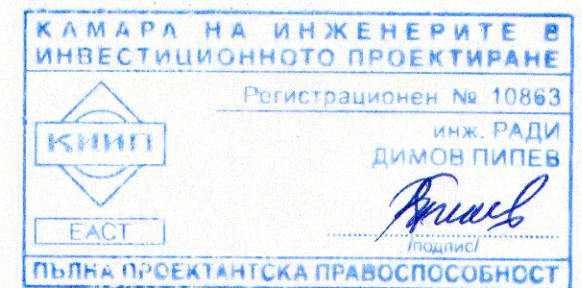

ОПЕРАТИВНА ПРОГРАМА  
**"ТРАНСПОРТ"**



ПРОЕКТ ЗА РАЗШИРЕНИЕ НА МЕТРО СОФИЯ  
I ДИАМЕТЪР, ЕТАП III, ЛОТ 2

Участък от МС 13 (Младост I. км. 15+450) до МС16 (Бизнес парк  
в Младост IV, км. 18+070)

ВЪЗЛОЖИТЕЛ:  
РЕПУБЛИКА БЪЛГАРИЯ



СТОЛИЧНА ОБЩИНА  
МЕТРОПОЛИТЕН ЕАД

ПОДОБЕКТ: РЕКОНСТРУКЦИЯ НА БУЛ. "АЛЕКСАНДЪР МАЛИНОВ"  
ОТ БУЛ. "АНДРЕЙ САХАРОВ" ДО БУЛ. "ЦАРИГРАДСКО ШОСЕ"

ЧЕРТЕЖ: ЕДНОЛИНЕЙНА СХЕМА НА Т-УО-3

ПРОЕКТАНТ:

инж. Р. Пипев

ФАЗА: ТП

ЧАСТ: УЛИЧНО ОСВЕТЛЕНИЕ

6 РАЗМЕР  
А3

ДАТА: 09.2014 г.

МАЩАБ: -