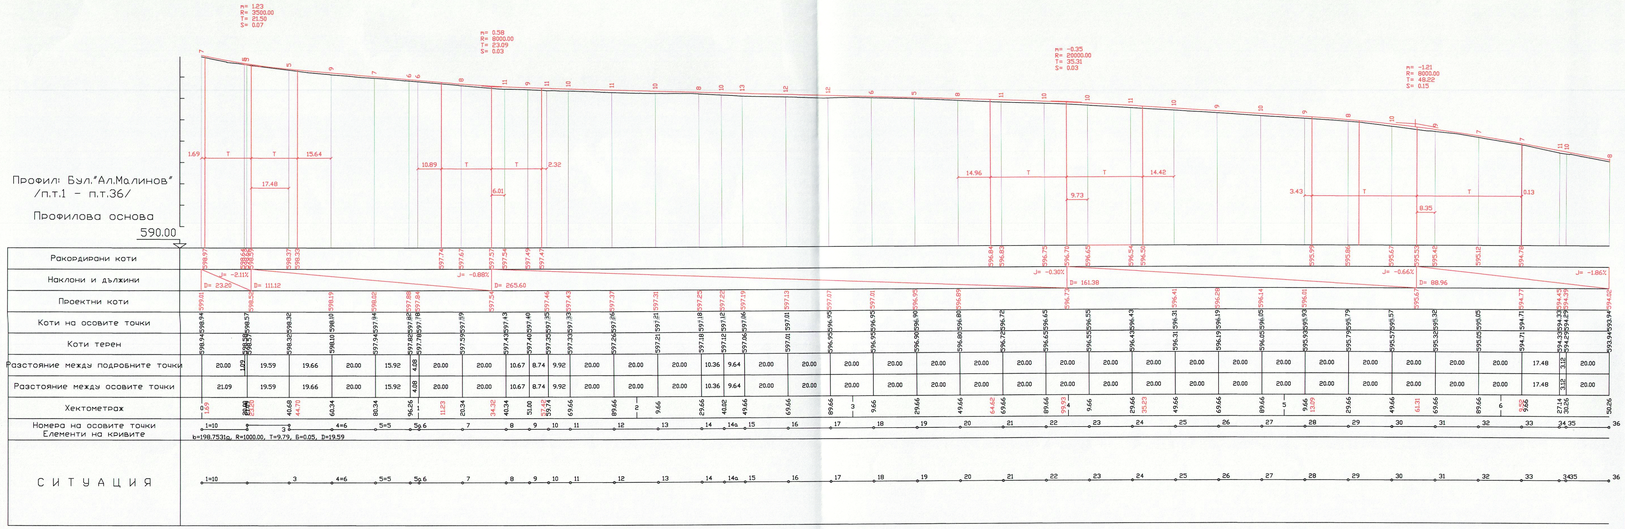


КАМАРА НА ИНЖЕНЕРИТЕ В ИНВЕСТИЦИОННОТО ПРОЕКТИРАНЕ
Регистрационен № 01427
инж. СТЕФАНКА МИЛКОВА ЦАРЕВА
ПЪЛНА ПРОЕКТАНТСКА ГРАЗОСПОСОБНОСТ

ОПЕРАТИВНА ПРОГРАМА "ТРАНСПОРТ"

**ПРОЕКТ ЗА РАЗШИРЕНИЕ НА МЕТРО СОФИЯ**
**I ДИАМЕТЪР, ЕТАП III, ЛОТ 2**
Участък от МС 13 (Младост I. км. 15+450) до МС16 (Бизнес парк в Младост IV, км. 18+070)

**възложител:**
**РЕПУБЛИКА БЪЛГАРИЯ**
**СТОЛИЧНА ОБЩИНА**
**МЕТРОПОЛИТЕН ЕАД**

ПОДОБЕКТ: РЕКОНСТРУКЦИЯ НА БУЛ. "АЛЕКСАНДЪР МАЛИНОВ" ОТ БУЛ. "АНДРЕЙ САХАРОВ" ДО БУЛ. "ЦАРИГРАДСКО ШОСЕ"

ФАЗА: ТП

ЧЕРТЕЖ: НАДЛЪЖЕН ПРОФИЛ НА БУЛ."АЛ.МАЛИНОВ"

2.1 | РАЗМЕР: 400x1150

ПРОЕКТАНТ:

инж. СТ.БРАДВАРЕВА

ДАТА: **06.2014 г.**

МАЩАБ: **1:100/1000**