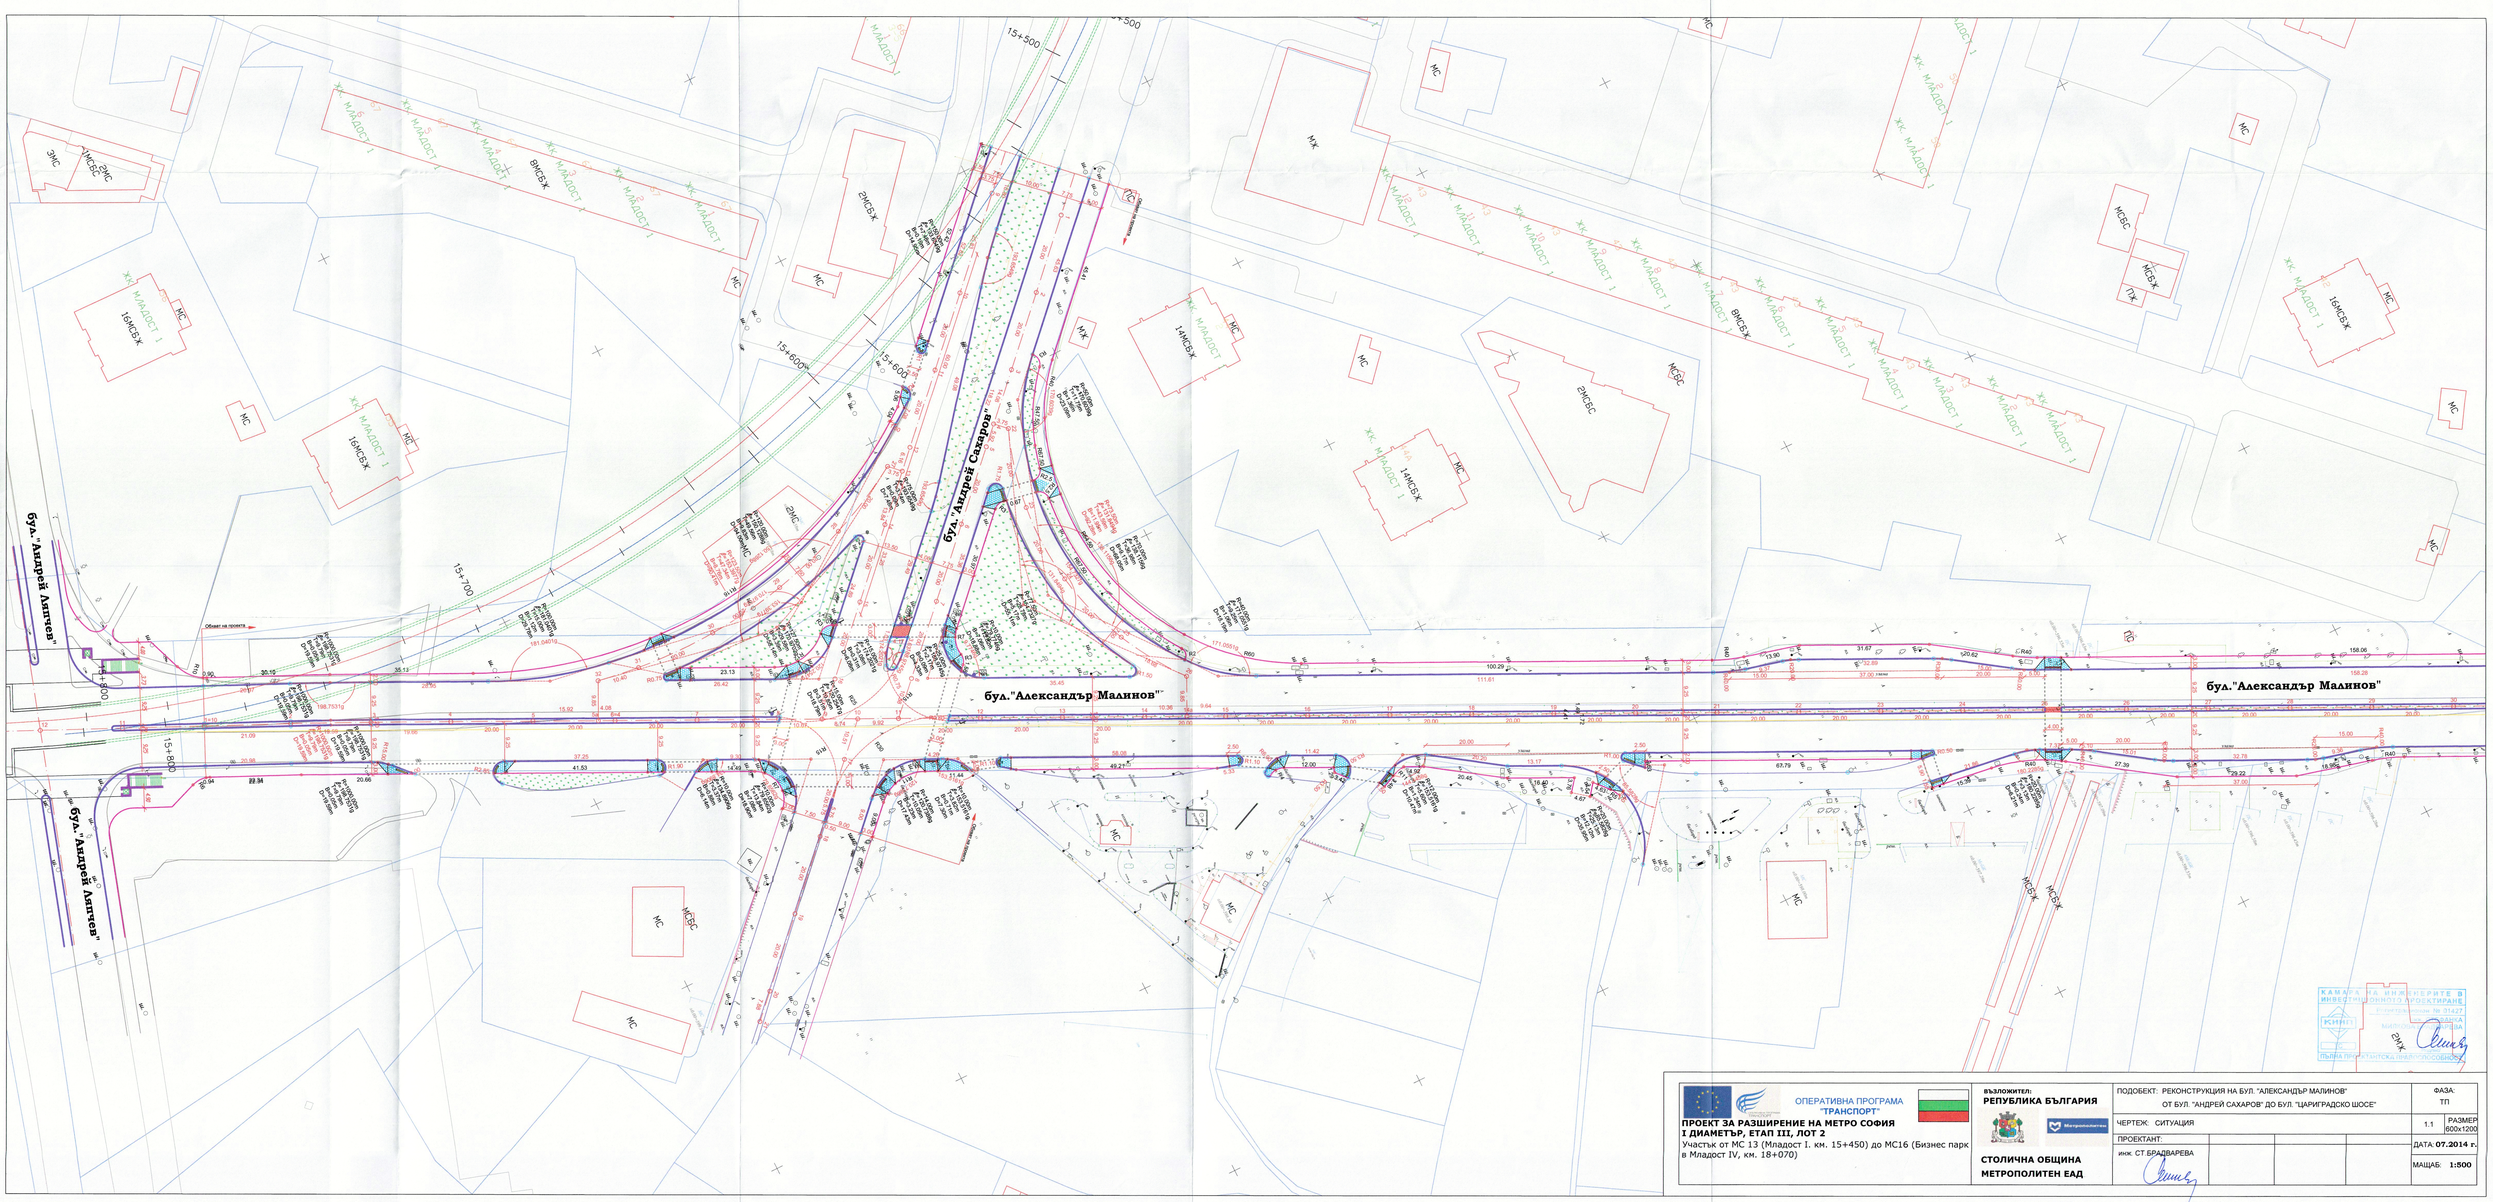
бул."Александър Малинов"
бул."Александър Малинов"
бул."Андрей Ляпчев"
бул."Андрей Ляпчев"
бул."Андрей Сахаров"
Обект на проекта
15+500
15+600
15+700
15+800
ЖК МЛАДОСТ 1
МС
ОПЕРАТИВНА ПРОГРАМА "ТРАНСПОРТ"
ПРОЕКТ ЗА РАЗШИРЕНИЕ НА МЕТРО СОФИЯ I ДИАМЕТЪР, ЕТАП III, ЛОТ 2
Участък от МС 13 (Младост I. км. 15+450) до МС16 (Бизнес парк в Младост IV, км. 18+070)
възложител:
РЕПУБЛИКА БЪЛГАРИЯ
СТОЛИЧНА ОБЩИНА
МЕТРОПОЛИТЕН ЕАД
ПОДОБЕКТ: РЕКОНСТРУКЦИЯ НА БУЛ. "АЛЕКСАНДЪР МАЛИНОВ" ОТ БУЛ. "АНДРЕЙ САХАРОВ" ДО БУЛ. "ЦАРИГРАДСКО ШОСЕ"
ФАЗА: ТП
ЧЕРТЕЖ: СИТУАЦИЯ
1.1
РАЗМЕР 600x1200
ПРОЕКТАНТ:
инж. СТ.БРАДВАРЕВА
ДАТА: 07.2014 г.
МАЩАБ: 1:500