




--- ТИПОВИ НАПРЕЧНИ ПРОФИЛИ ---
Бул. "Александър Малинов"
М 1:100

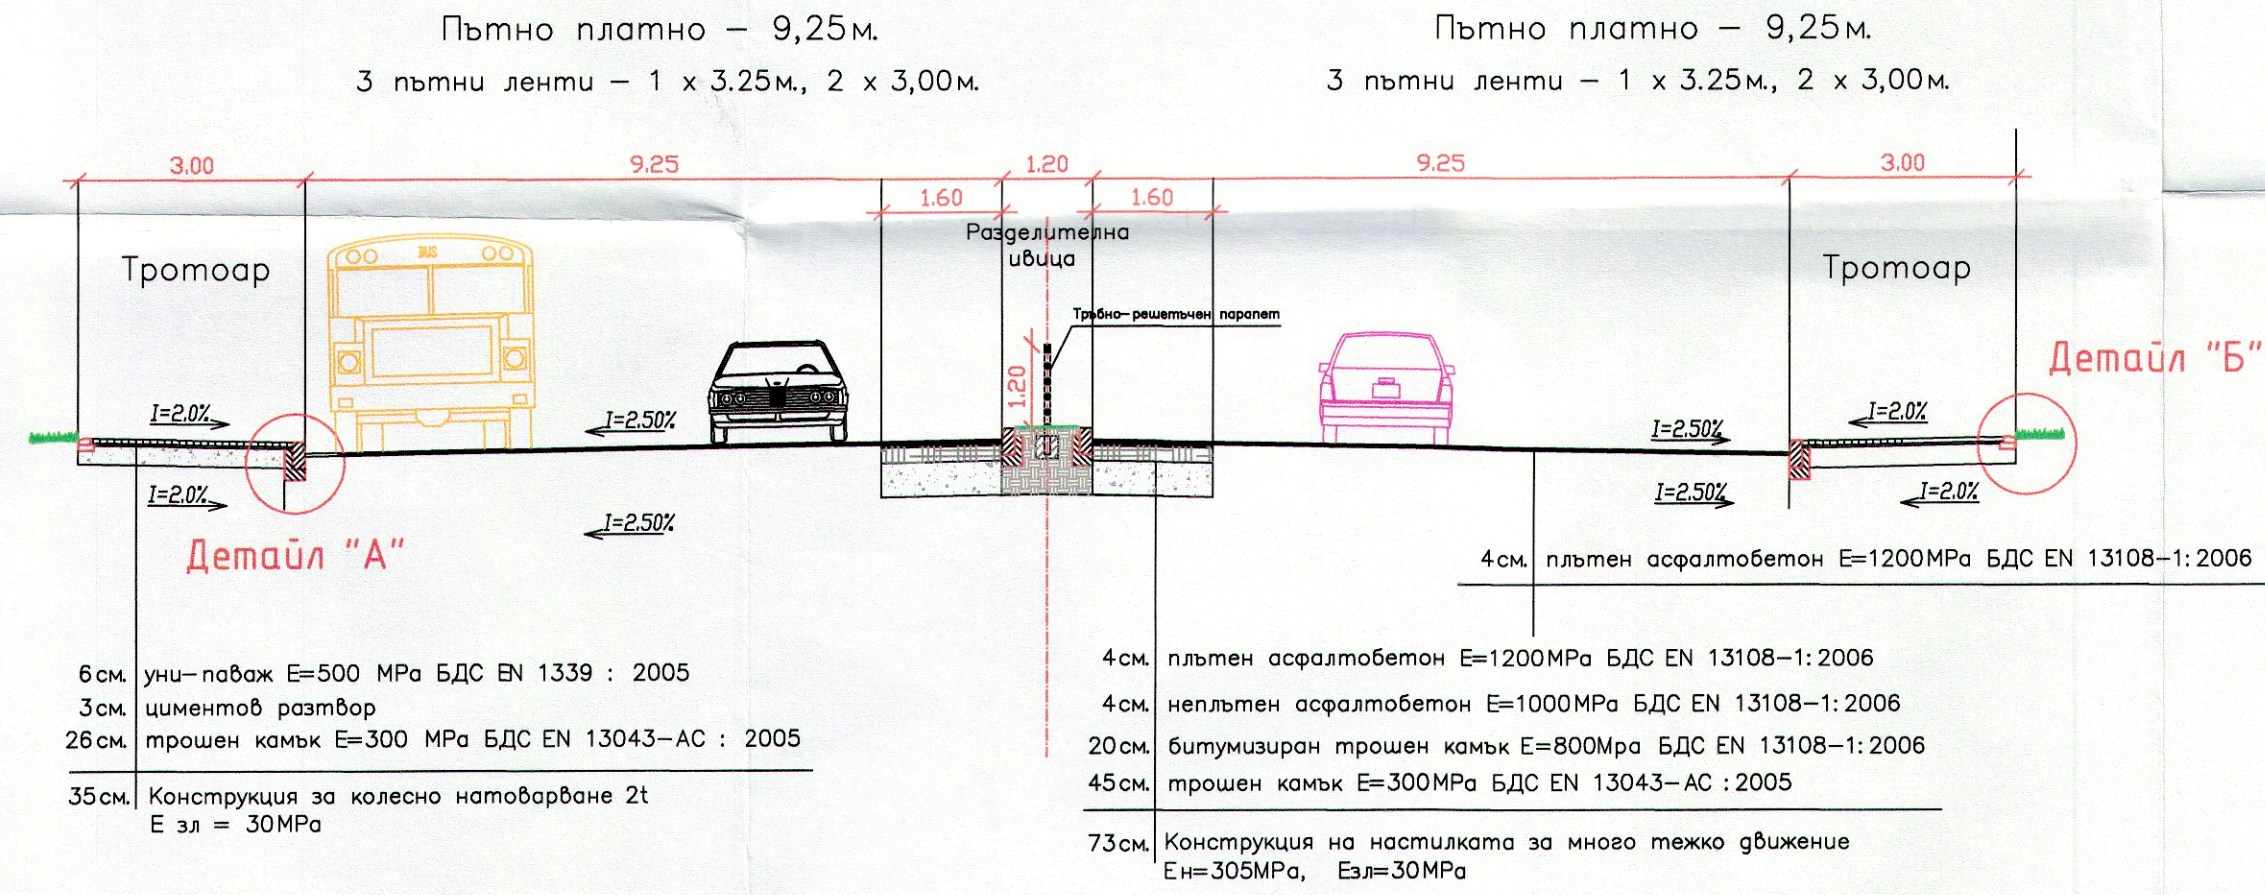


Детайл на ср. бетонов бордюр
Детайл "А"

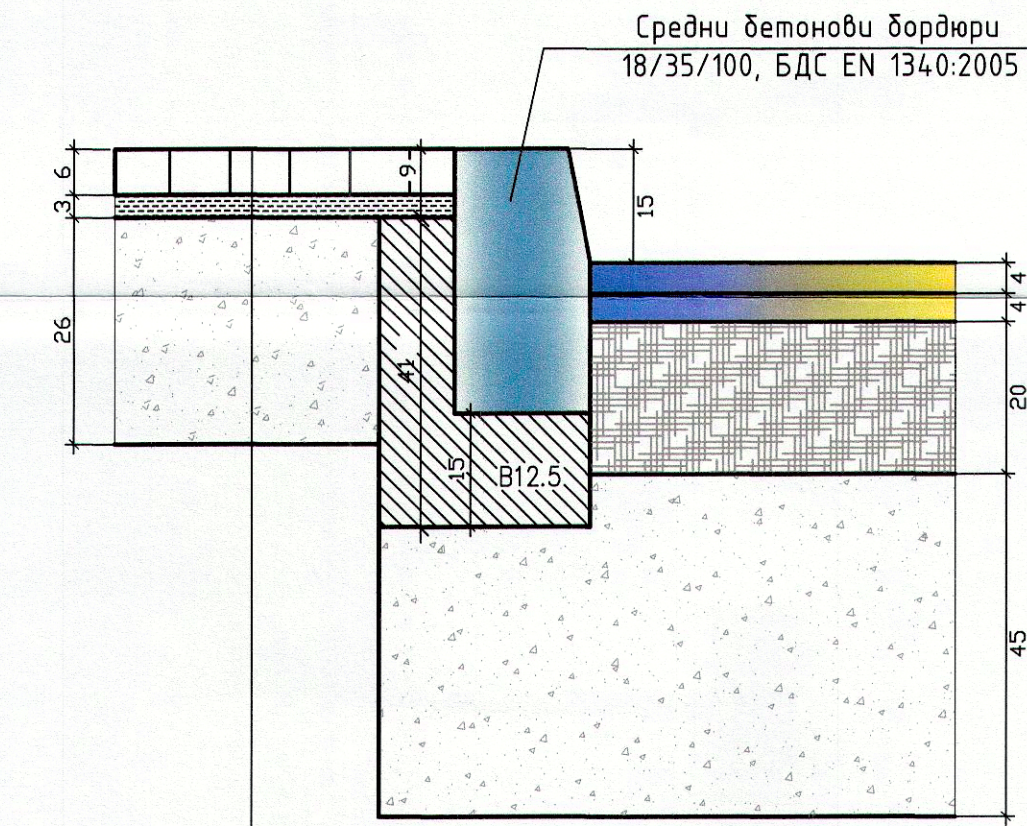


--- ТИПОВИ НАПРЕЧНИ ПРОФИЛИ ---
Бул. "Александър Малинов" – пешеходна пасарелка
М 1:100

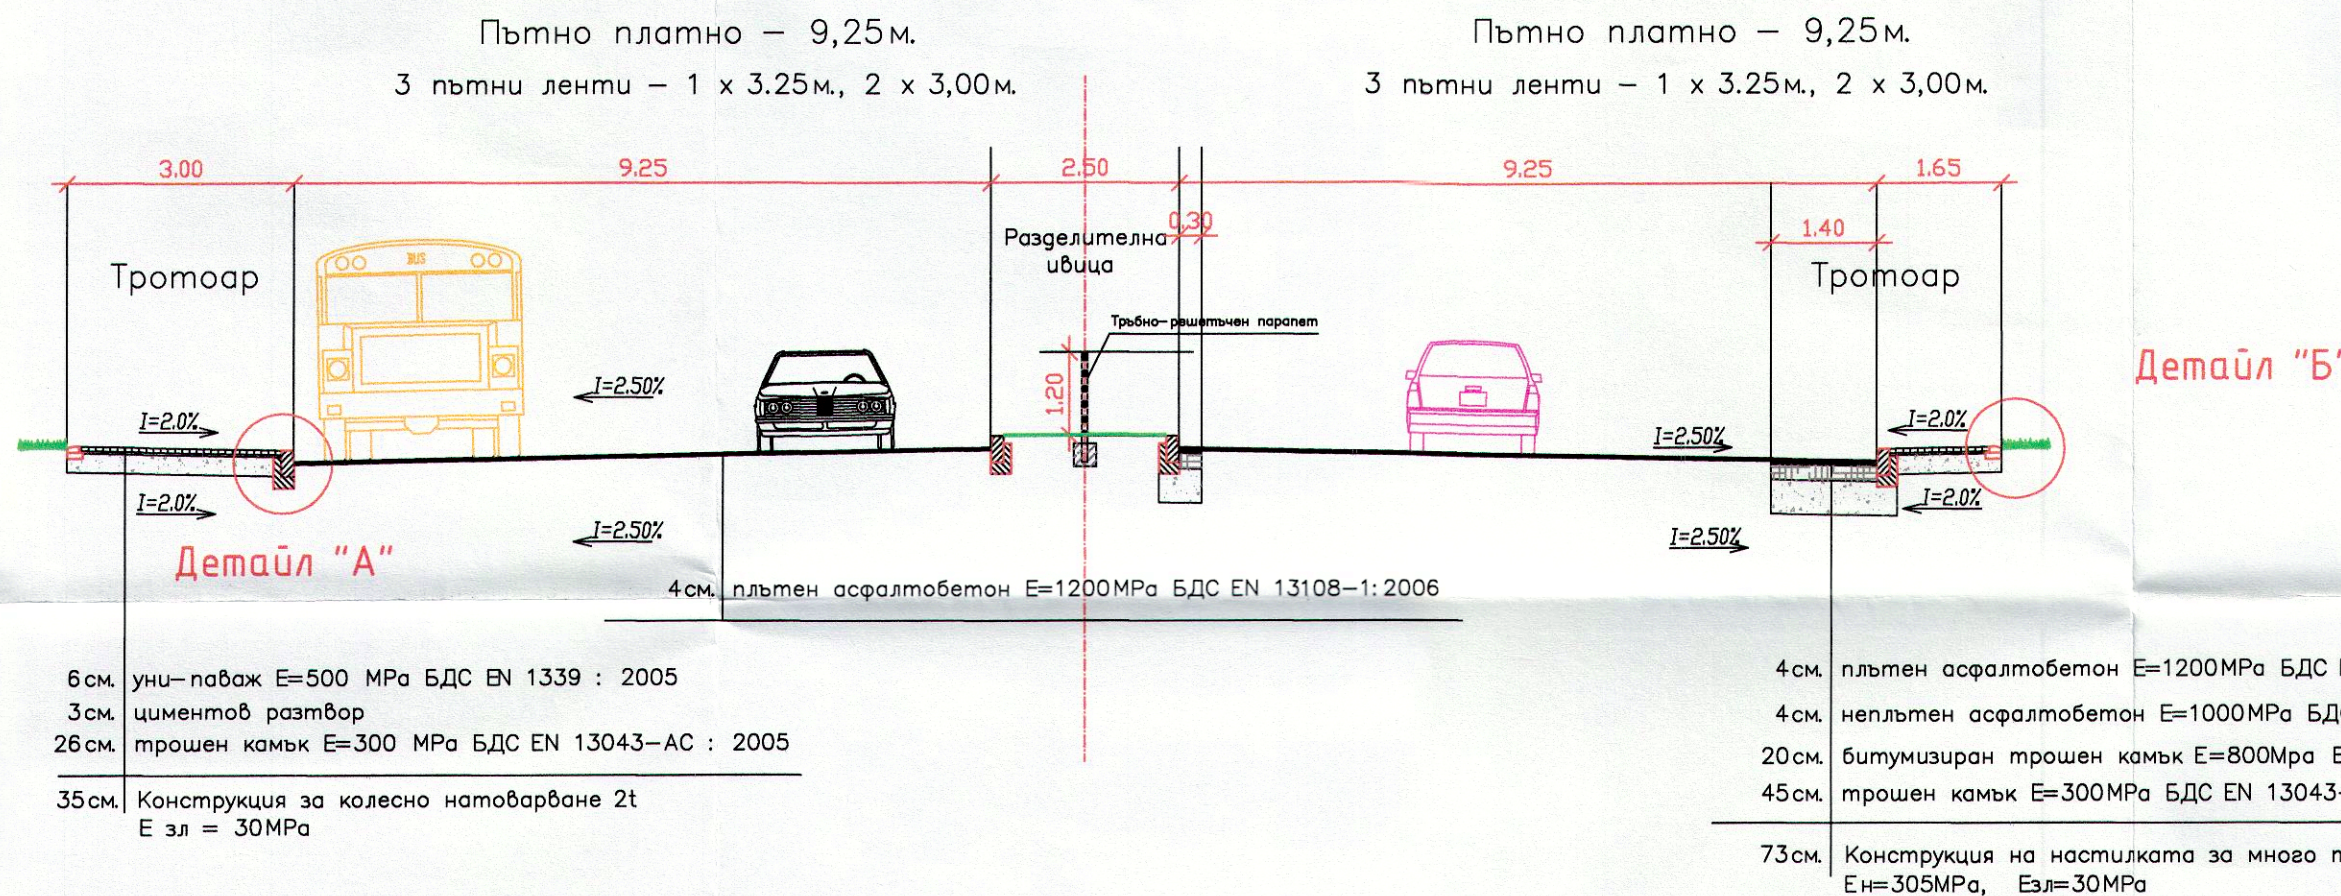



Детайл на градински бордюр
Детайл "Б"

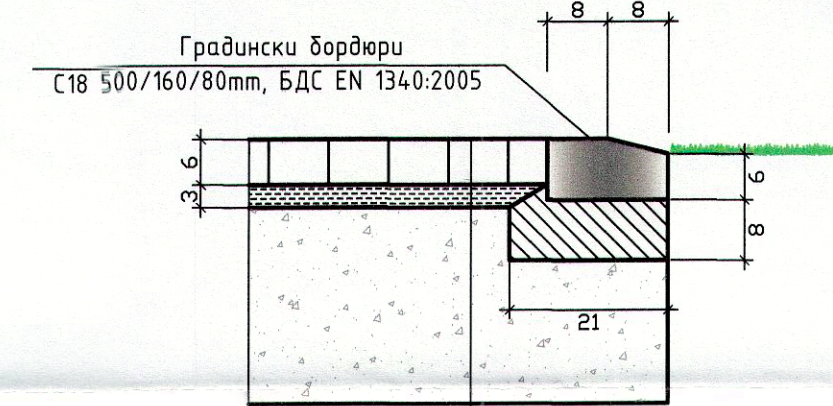

--- ТИПОВИ НАПРЕЧНИ ПРОФИЛИ ---
Бул. "Александър Малинов"
М 1:100

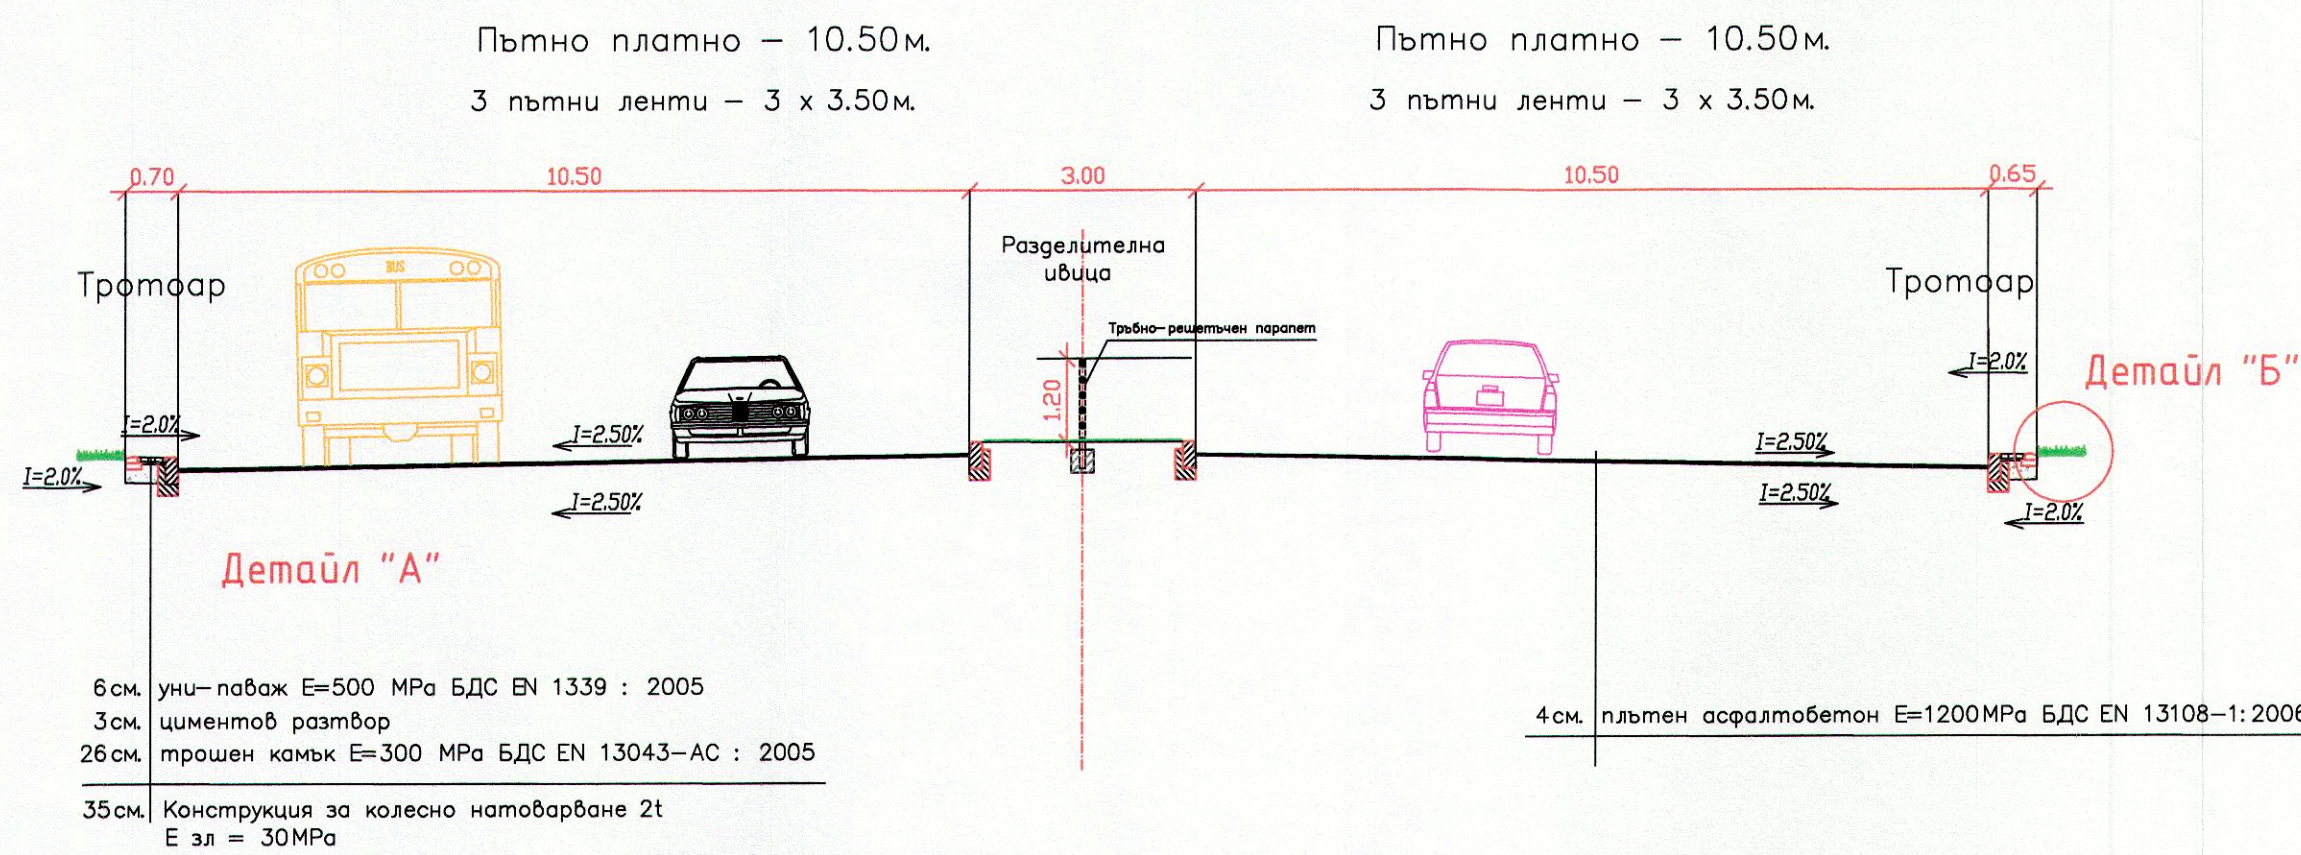

Детайл на понижен ср. бетонов бордюр
- при пешеходни пресичания -

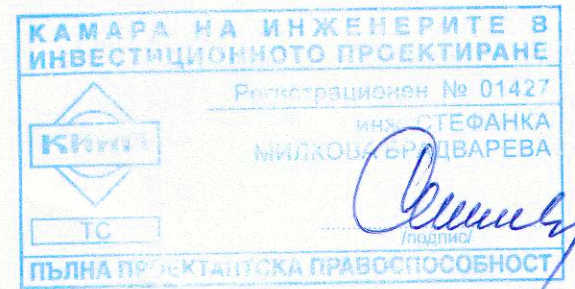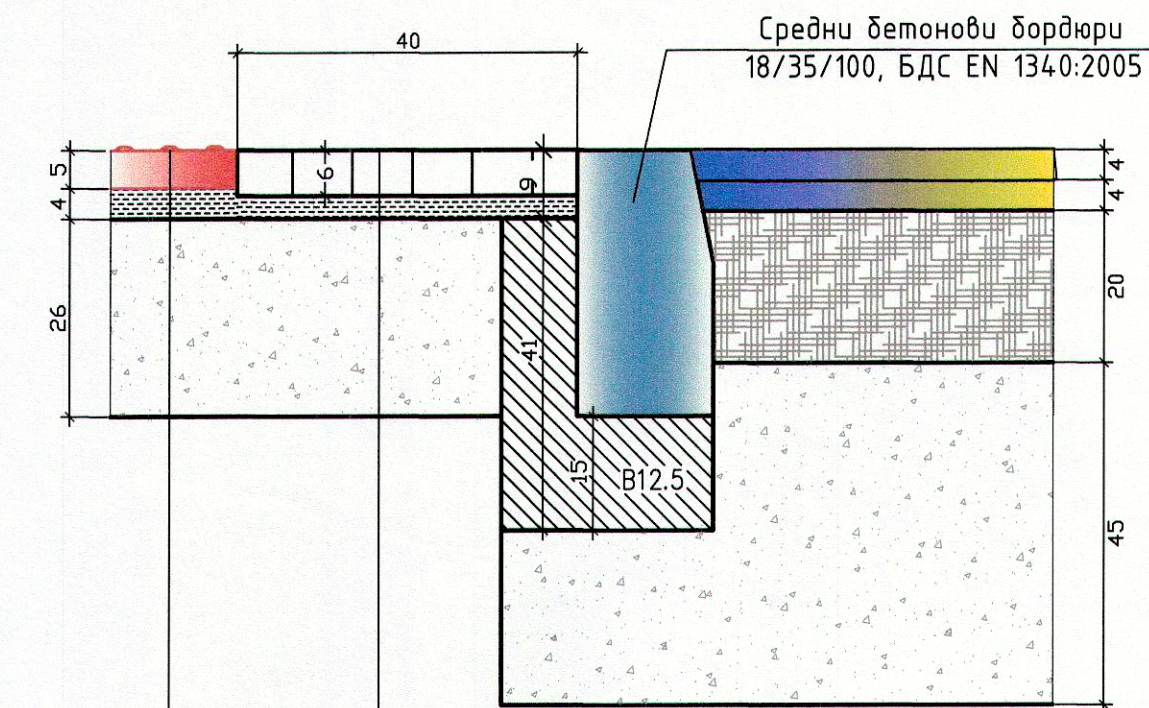

<p>ОПЕРАТИВНА ПРОГРАМА "ТРАНСПОРТ"</p>	<p>ВЪЗЛОЖИТЕЛ: РЕПУБЛИКА БЪЛГАРИЯ</p>	<p>СТОЛИЧНА ОБЩИНА МЕТРОПОЛИТЕН ЕАД</p>	ПОДОБЕКТ: РЕКОНСТРУКЦИЯ НА БУЛ. "АЛЕКСАНДЪР МАЛИНОВ" ОТ БУЛ. "АНДРЕЙ САХАРОВ" ДО БУЛ. "ЦАРИГРАДСКО ШОСЕ"	ФАЗА: ТП ЧАСТ: ПЪТНИ РАБОТИ
			ЧЕРТЕЖ: ТИПОВ НАПРЕЧЕН ПРОФИЛ	4 РАЗМЕР 600x800
ПРОЕКТ ЗА РАЗШИРЕНИЕ НА МЕТРО СОФИЯ I ДИАМЕТЪР, ЕТАП III, ЛОТ 2			ПРОЕКТАНТ: инж. СТ. БРАДВАРЕВА	ДАТА: 07.2014 г. МАЩАБ: 1:100