
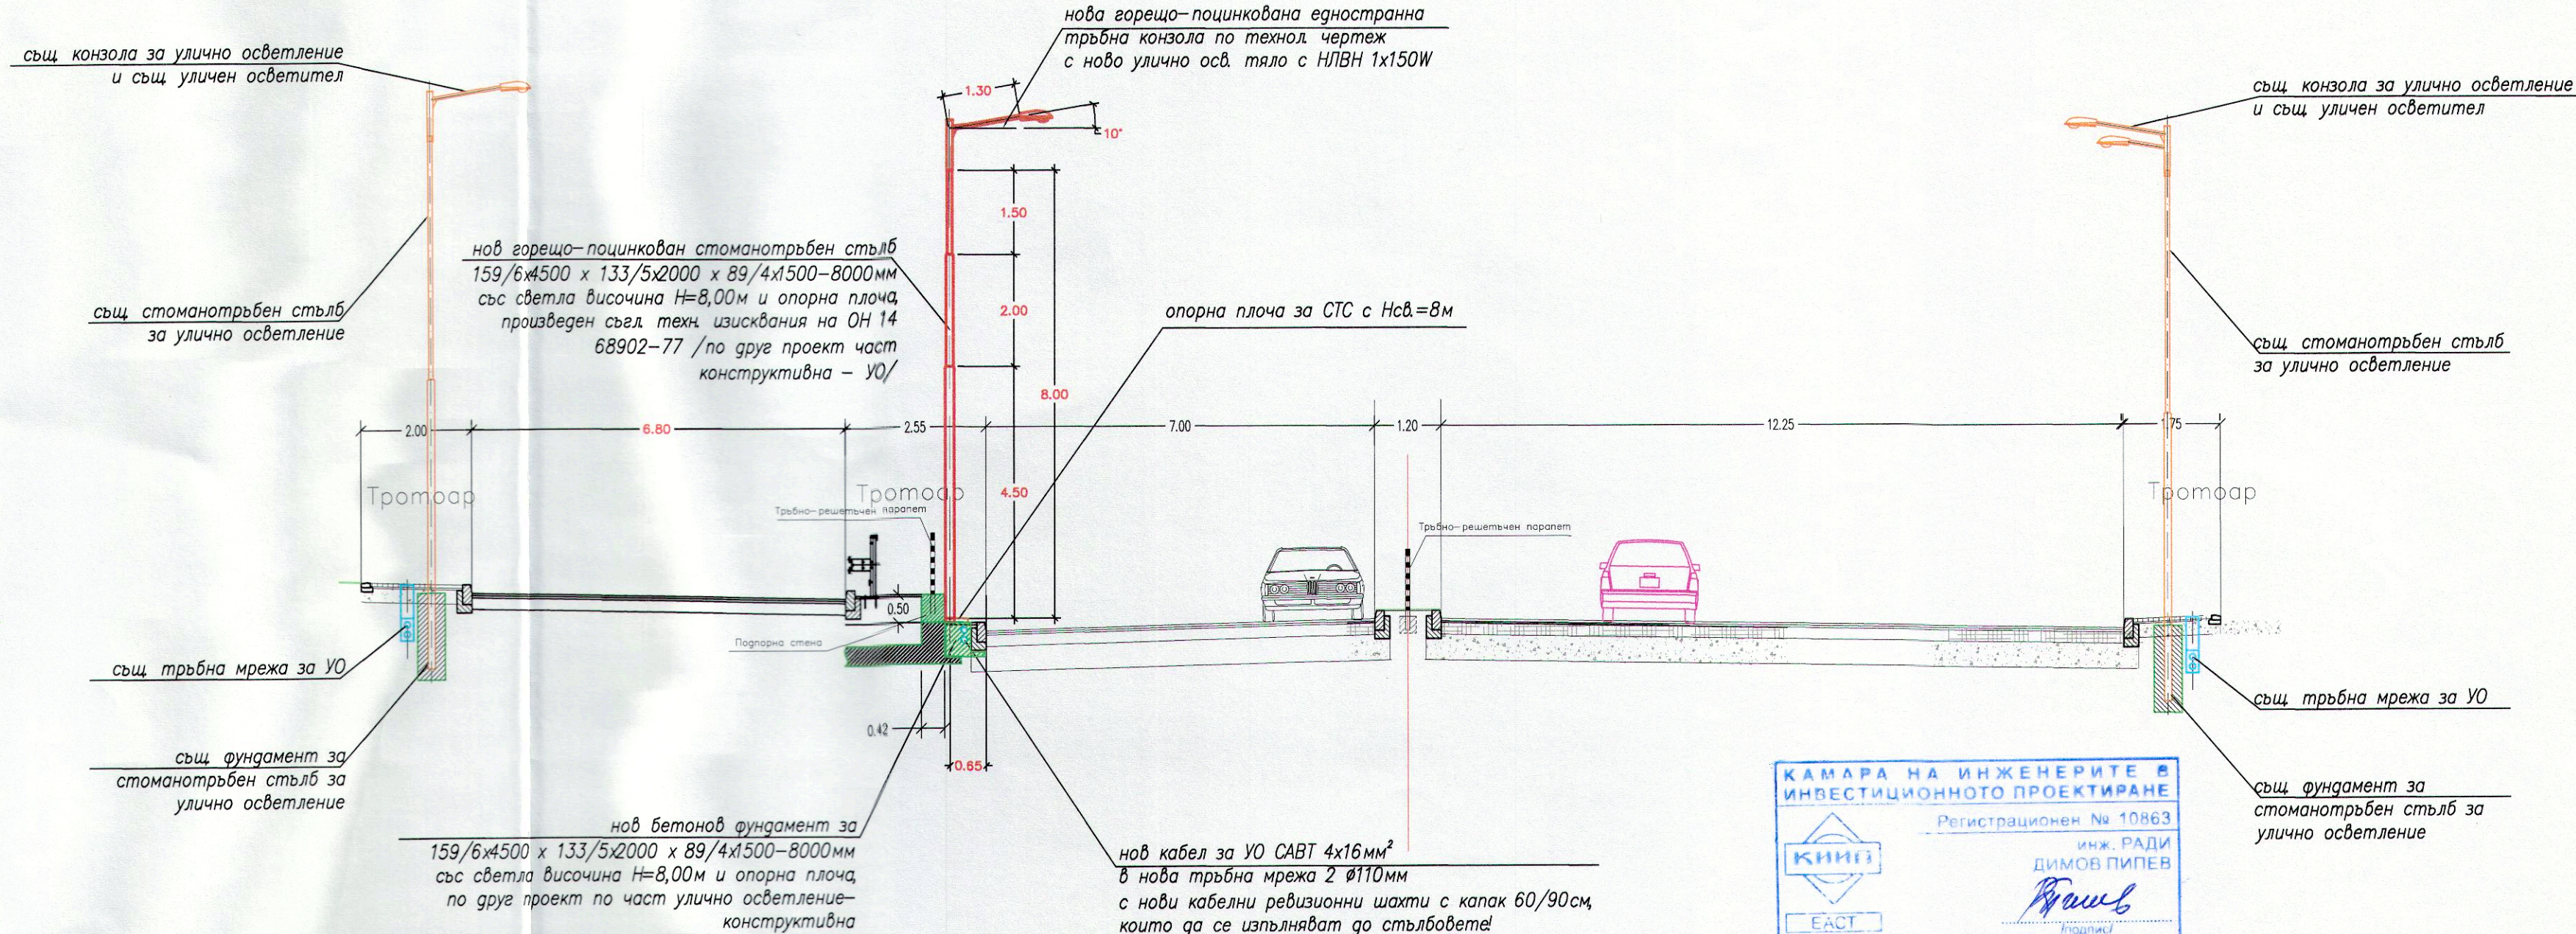


ТИПОВИ НАПРЕЧНИ ПРОФИЛИ
М 1:100

БУЛ. "АЛ. МАЛИНОВ"
ТИПОВ НАПРЕЧЕН ПРОФИЛ
В П.Т. 41
М 1:100

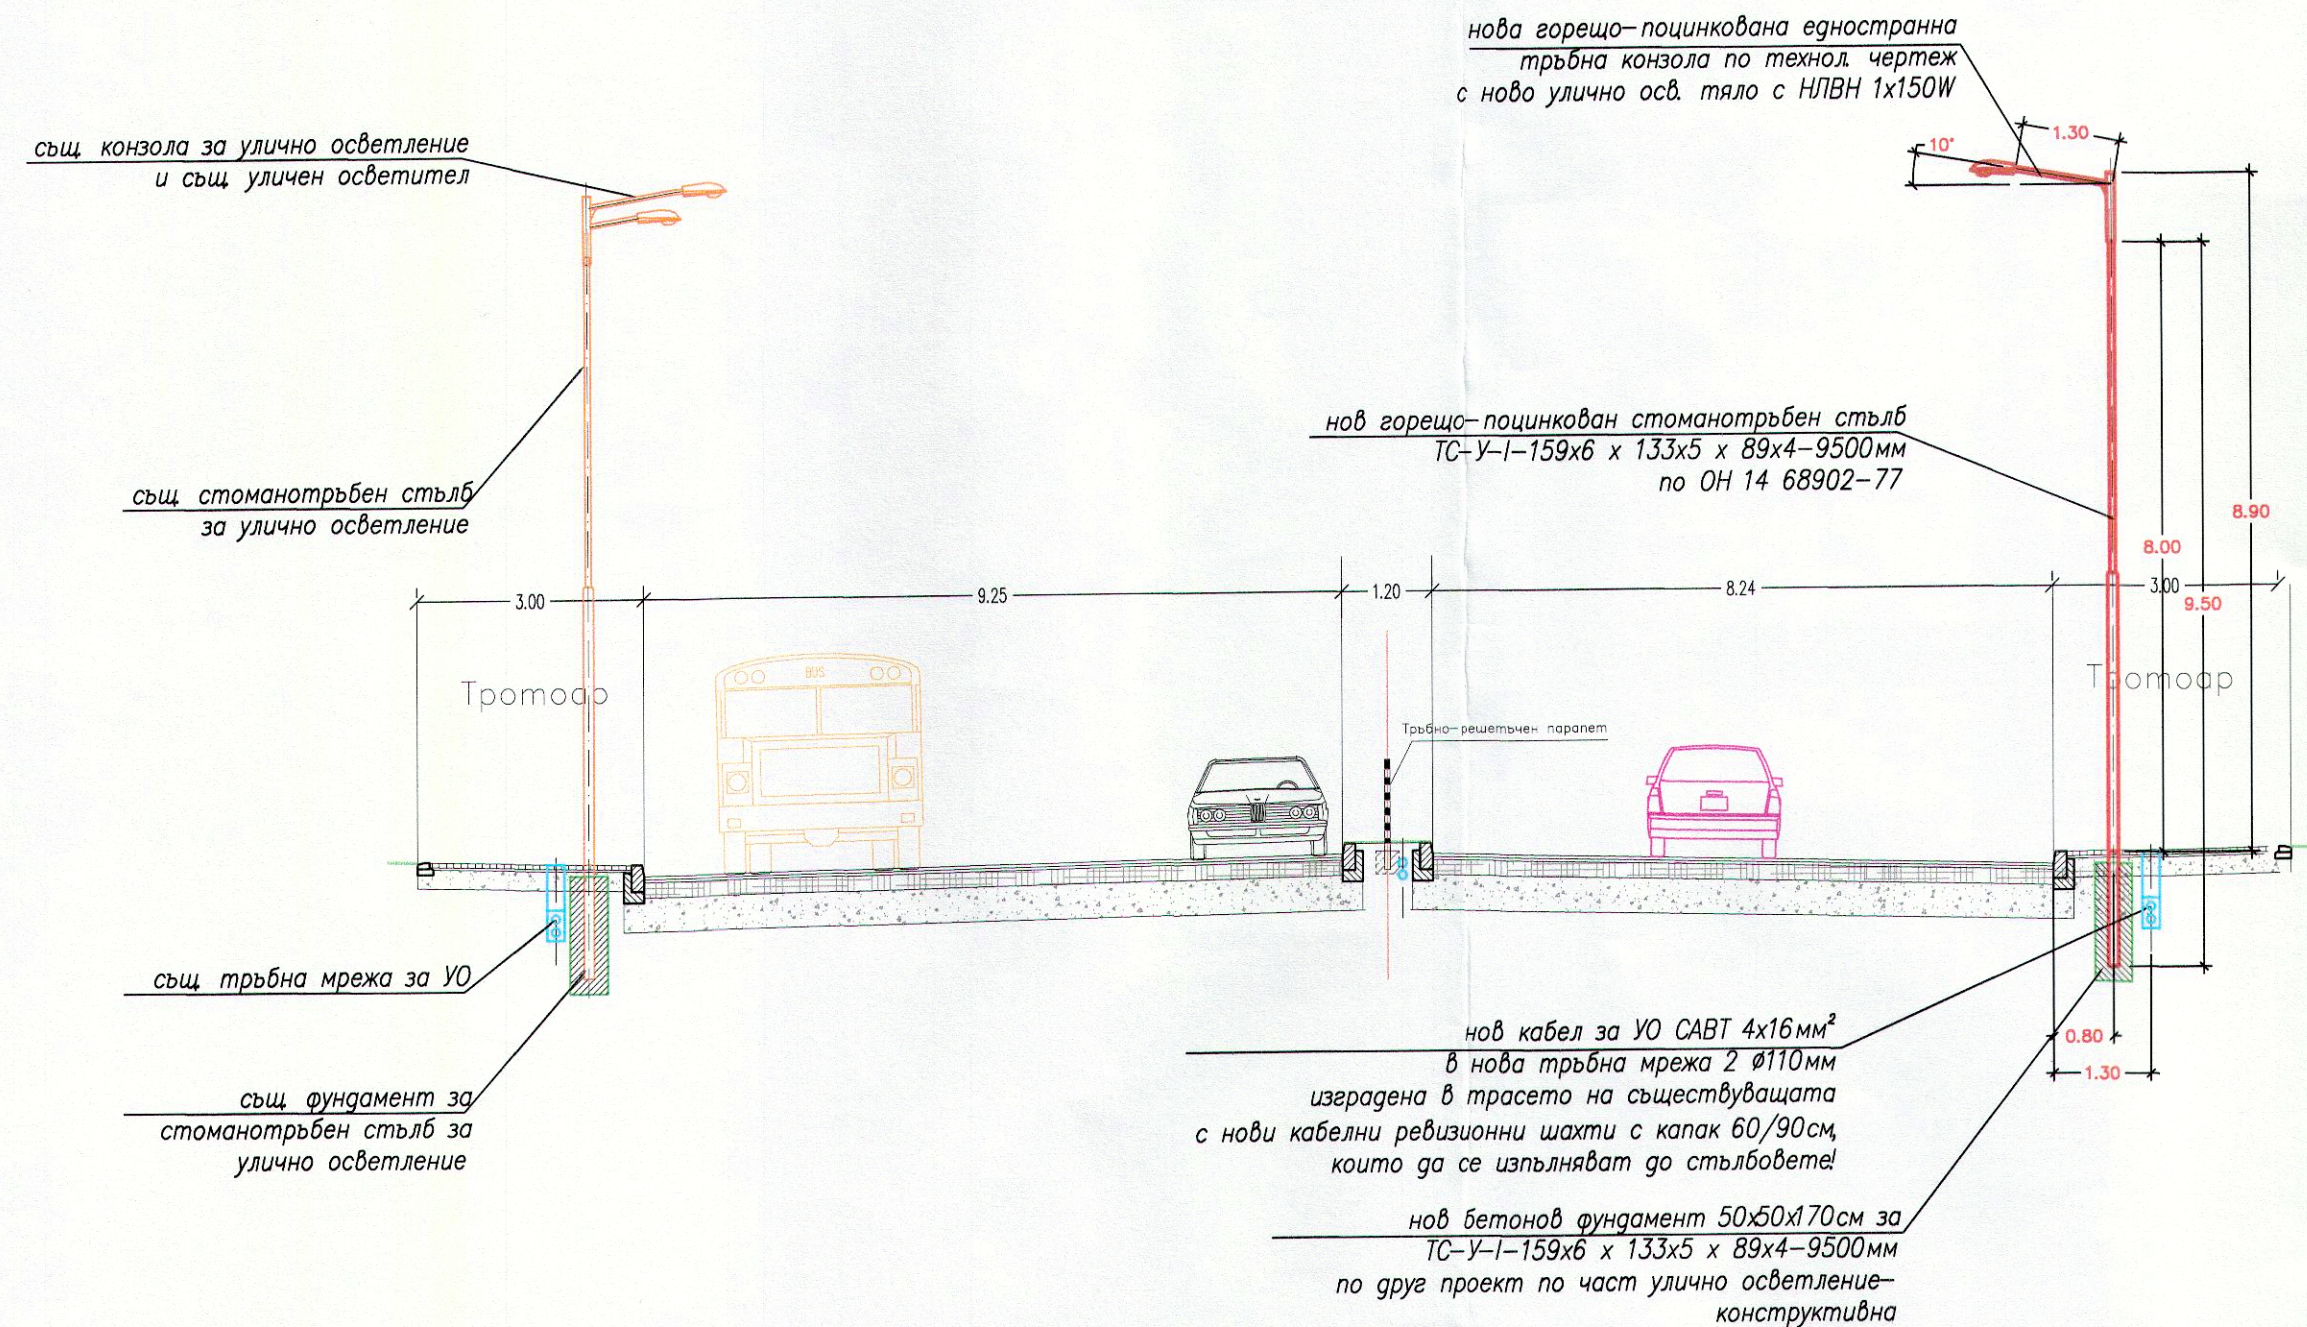

<p>ПРОЕКТ ЗА РАЗШИРЕНИЕ НА МЕТРО СОФИЯ I ДИАМЕТЪР, ЕТАП III, ЛОТ 2 Участък от МС 13 (Младост I, км. 15+450) до МС16 (Бизнес парк в Младост IV, км. 18+070)</p>	<p>СТОЛИЧНА ОБЩИНА МЕТРОПОЛИТЕН ЕАД</p>	ВЪЗЛОЖИТЕЛ: РЕПУБЛИКА БЪЛГАРИЯ	ПОДОБЕКТ: РЕКОНСТРУКЦИЯ НА БУЛ. "АЛЕКСАНДЪР МАЛИНОВ" ОТ БУЛ. "АНДРЕЙ САХАРОВ" ДО БУЛ. "ЦАРИГРАДСКО ШОСЕ"	ФАЗА: ТП
		ЧЕРТЕЖ: ТИПОВИ НАПРЕЧНИ ПРОФИЛИ	ЧАСТ: УЛИЧНО ОСВЕТЛЕНИЕ	
		ПРОЕКТАНТ: инж. Р. Пипев	РАЗМЕР: 600x860	
		ДАТА: 09.2014 г.	МАЩАБ: 1:100	