


Технологичен чертеж на закрепване на табло за  
Улично осветление към фундамент и връзка с  
кабелна ревизионна шахта  
М 1:20

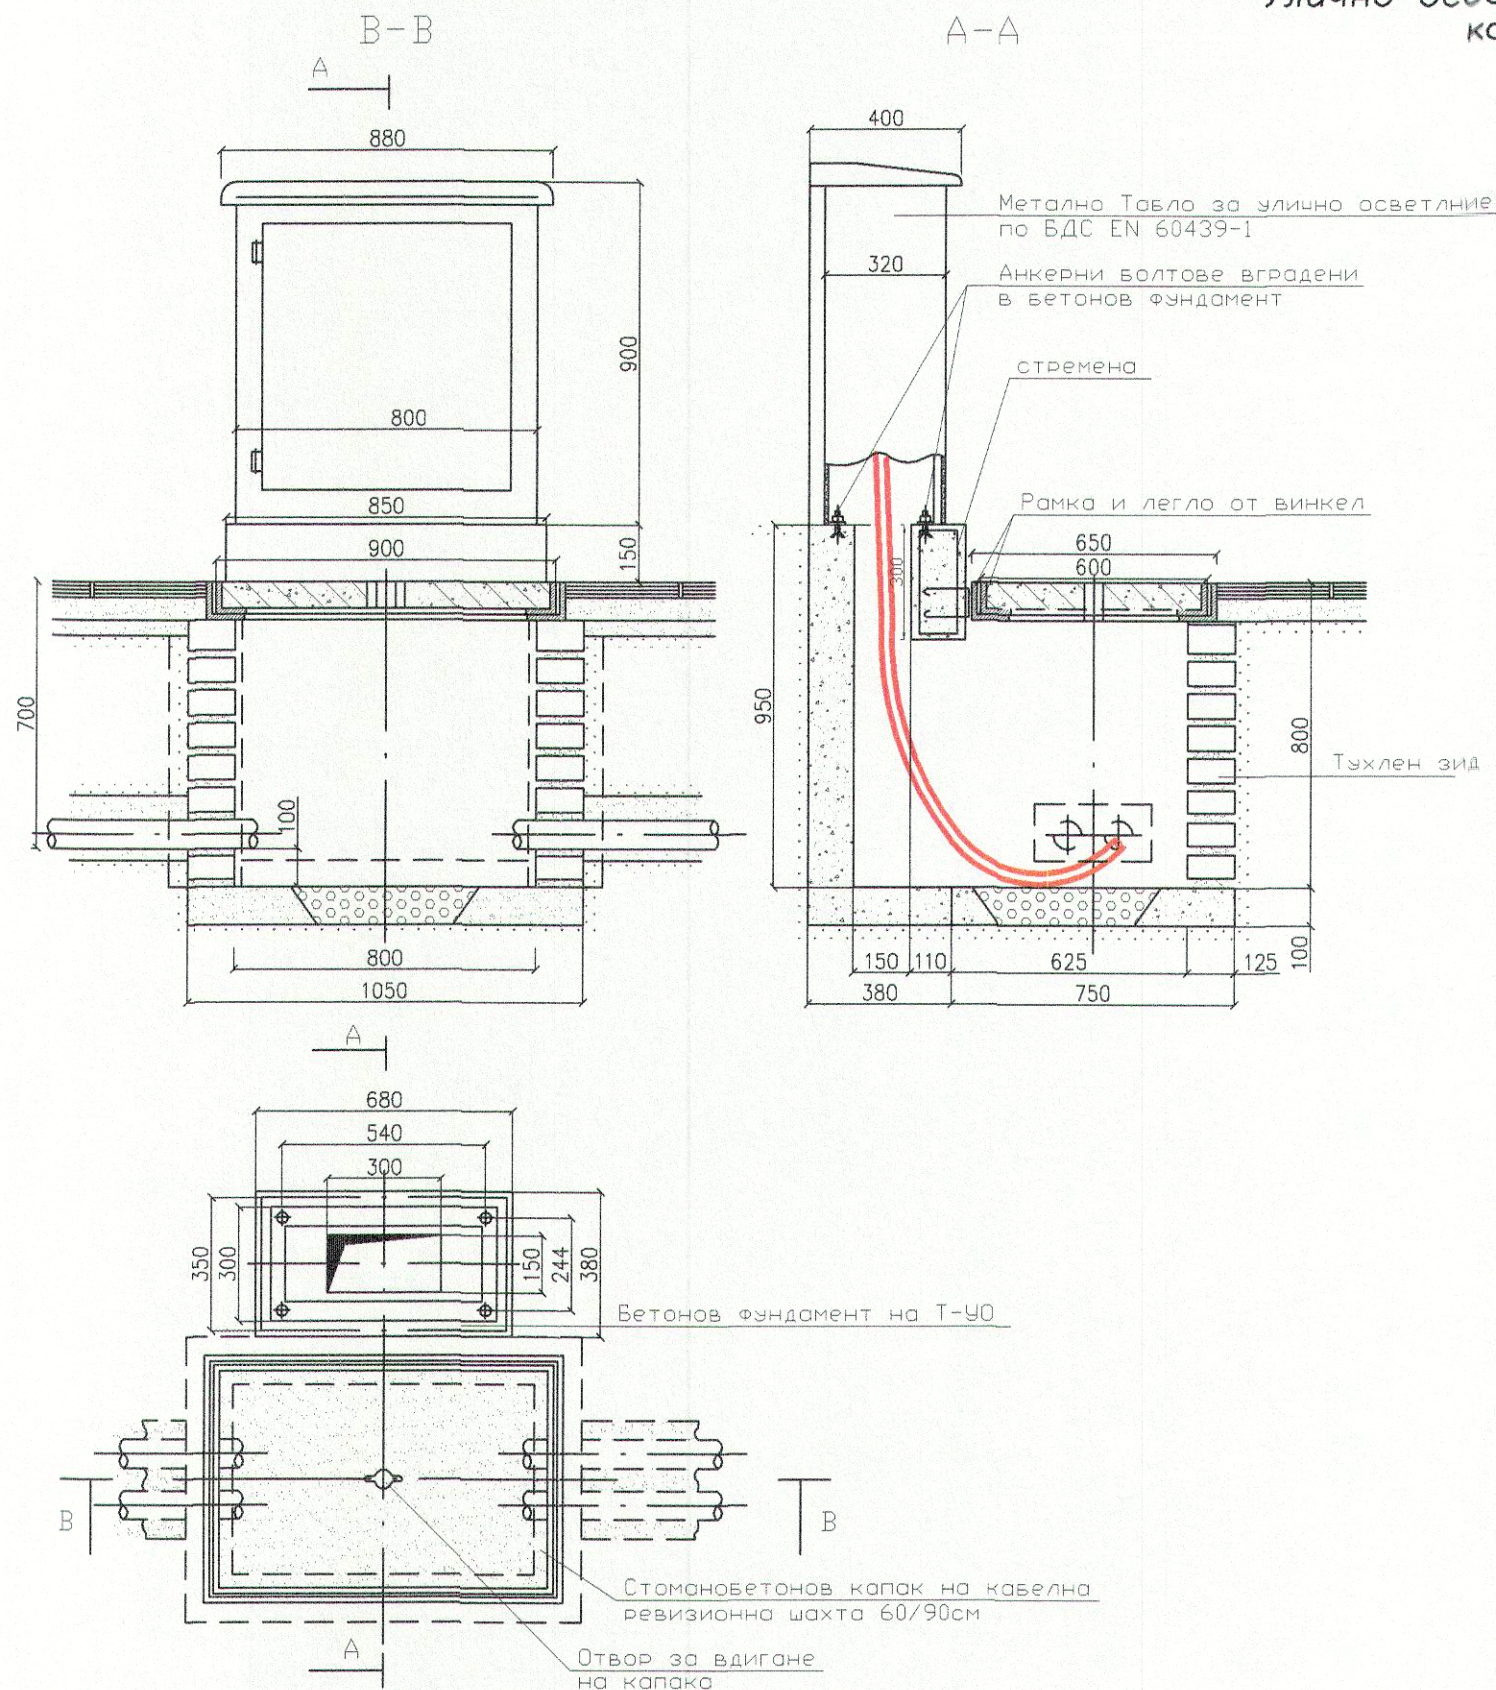

КАМАРА НА ИНЖЕНЕРИТЕ  
ИНВЕСТИЦИОННО ПРОЕКТИРАНЕ  
Регистрационен № 10863  
инж. РАДИ  
ДИМОВ ПИПЕВ  
*Ради Димов*  
ПОЛНА ПРОЕКТАНТСКА ПРАВОСПОСОБНОСТ

**ОПЕРАТИВНА ПРОГРАМА "ТРАНСПОРТ"**  
 ПРОЕКТ ЗА РАЗШИРЕНИЕ НА МЕТРО СОФИЯ  
 I ДИАМЕТЪР, ЕТАП III, ЛОТ 2  
 Участък от МС 13 (Младост I, км. 15+450) до МС16 (Бизнес парк в Младост IV, км. 18+070)

Възложител:  
**РЕПУБЛИКА БЪЛГАРИЯ**  

 СТОЛИЧНА ОБЩИНА  
 МЕТРОПОЛИТЕН ЕАД

ПОДОБЕКТ: РЕКОНСТРУКЦИЯ НА БУЛ. "АЛЕКСАНДЪР МАЛИНОВ"  
 ОТ БУЛ. "АНДРЕЙ САХАРОВ" ДО БУЛ. "ЦАРИГРАДСКО ШОСЕ"  
 ЧЕРТЕЖ: ТЕХНОЛОГИЧЕН ЧЕРТЕЖ НА ЗАКРЕПВАНЕ НА Т-УО КЪМ ФУНДАМЕНТ  
 И ВРЪЗКА С КАБЕЛНА РЕВИЗИОННА ШАХТА  
 ПРОЕКТАНТ:  
 инж. Р. Пипев  
*Ради Димов*

ФАЗА: ТП  
 ЧАСТ: УЛИЧНО ОСВЕТЛЕНИЕ  
 9 РАЗМЕР А3  
 ДАТА: **09.2014 г.**  
 МАЩАБ: **1:20**