

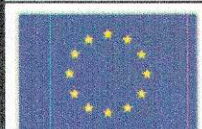


ДЕТАЙЛ НА ПЪТНИ НАСТИЛКИ – М 1:10  
/ през н.ш.9, н.ш. 8, н.ш.10/

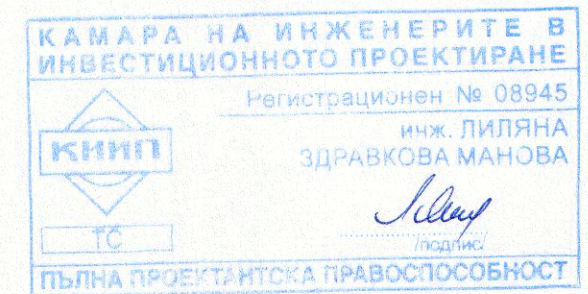

ОПЕРАТИВНА ПРОГРАМА  
"ТРАНСПОРТ"

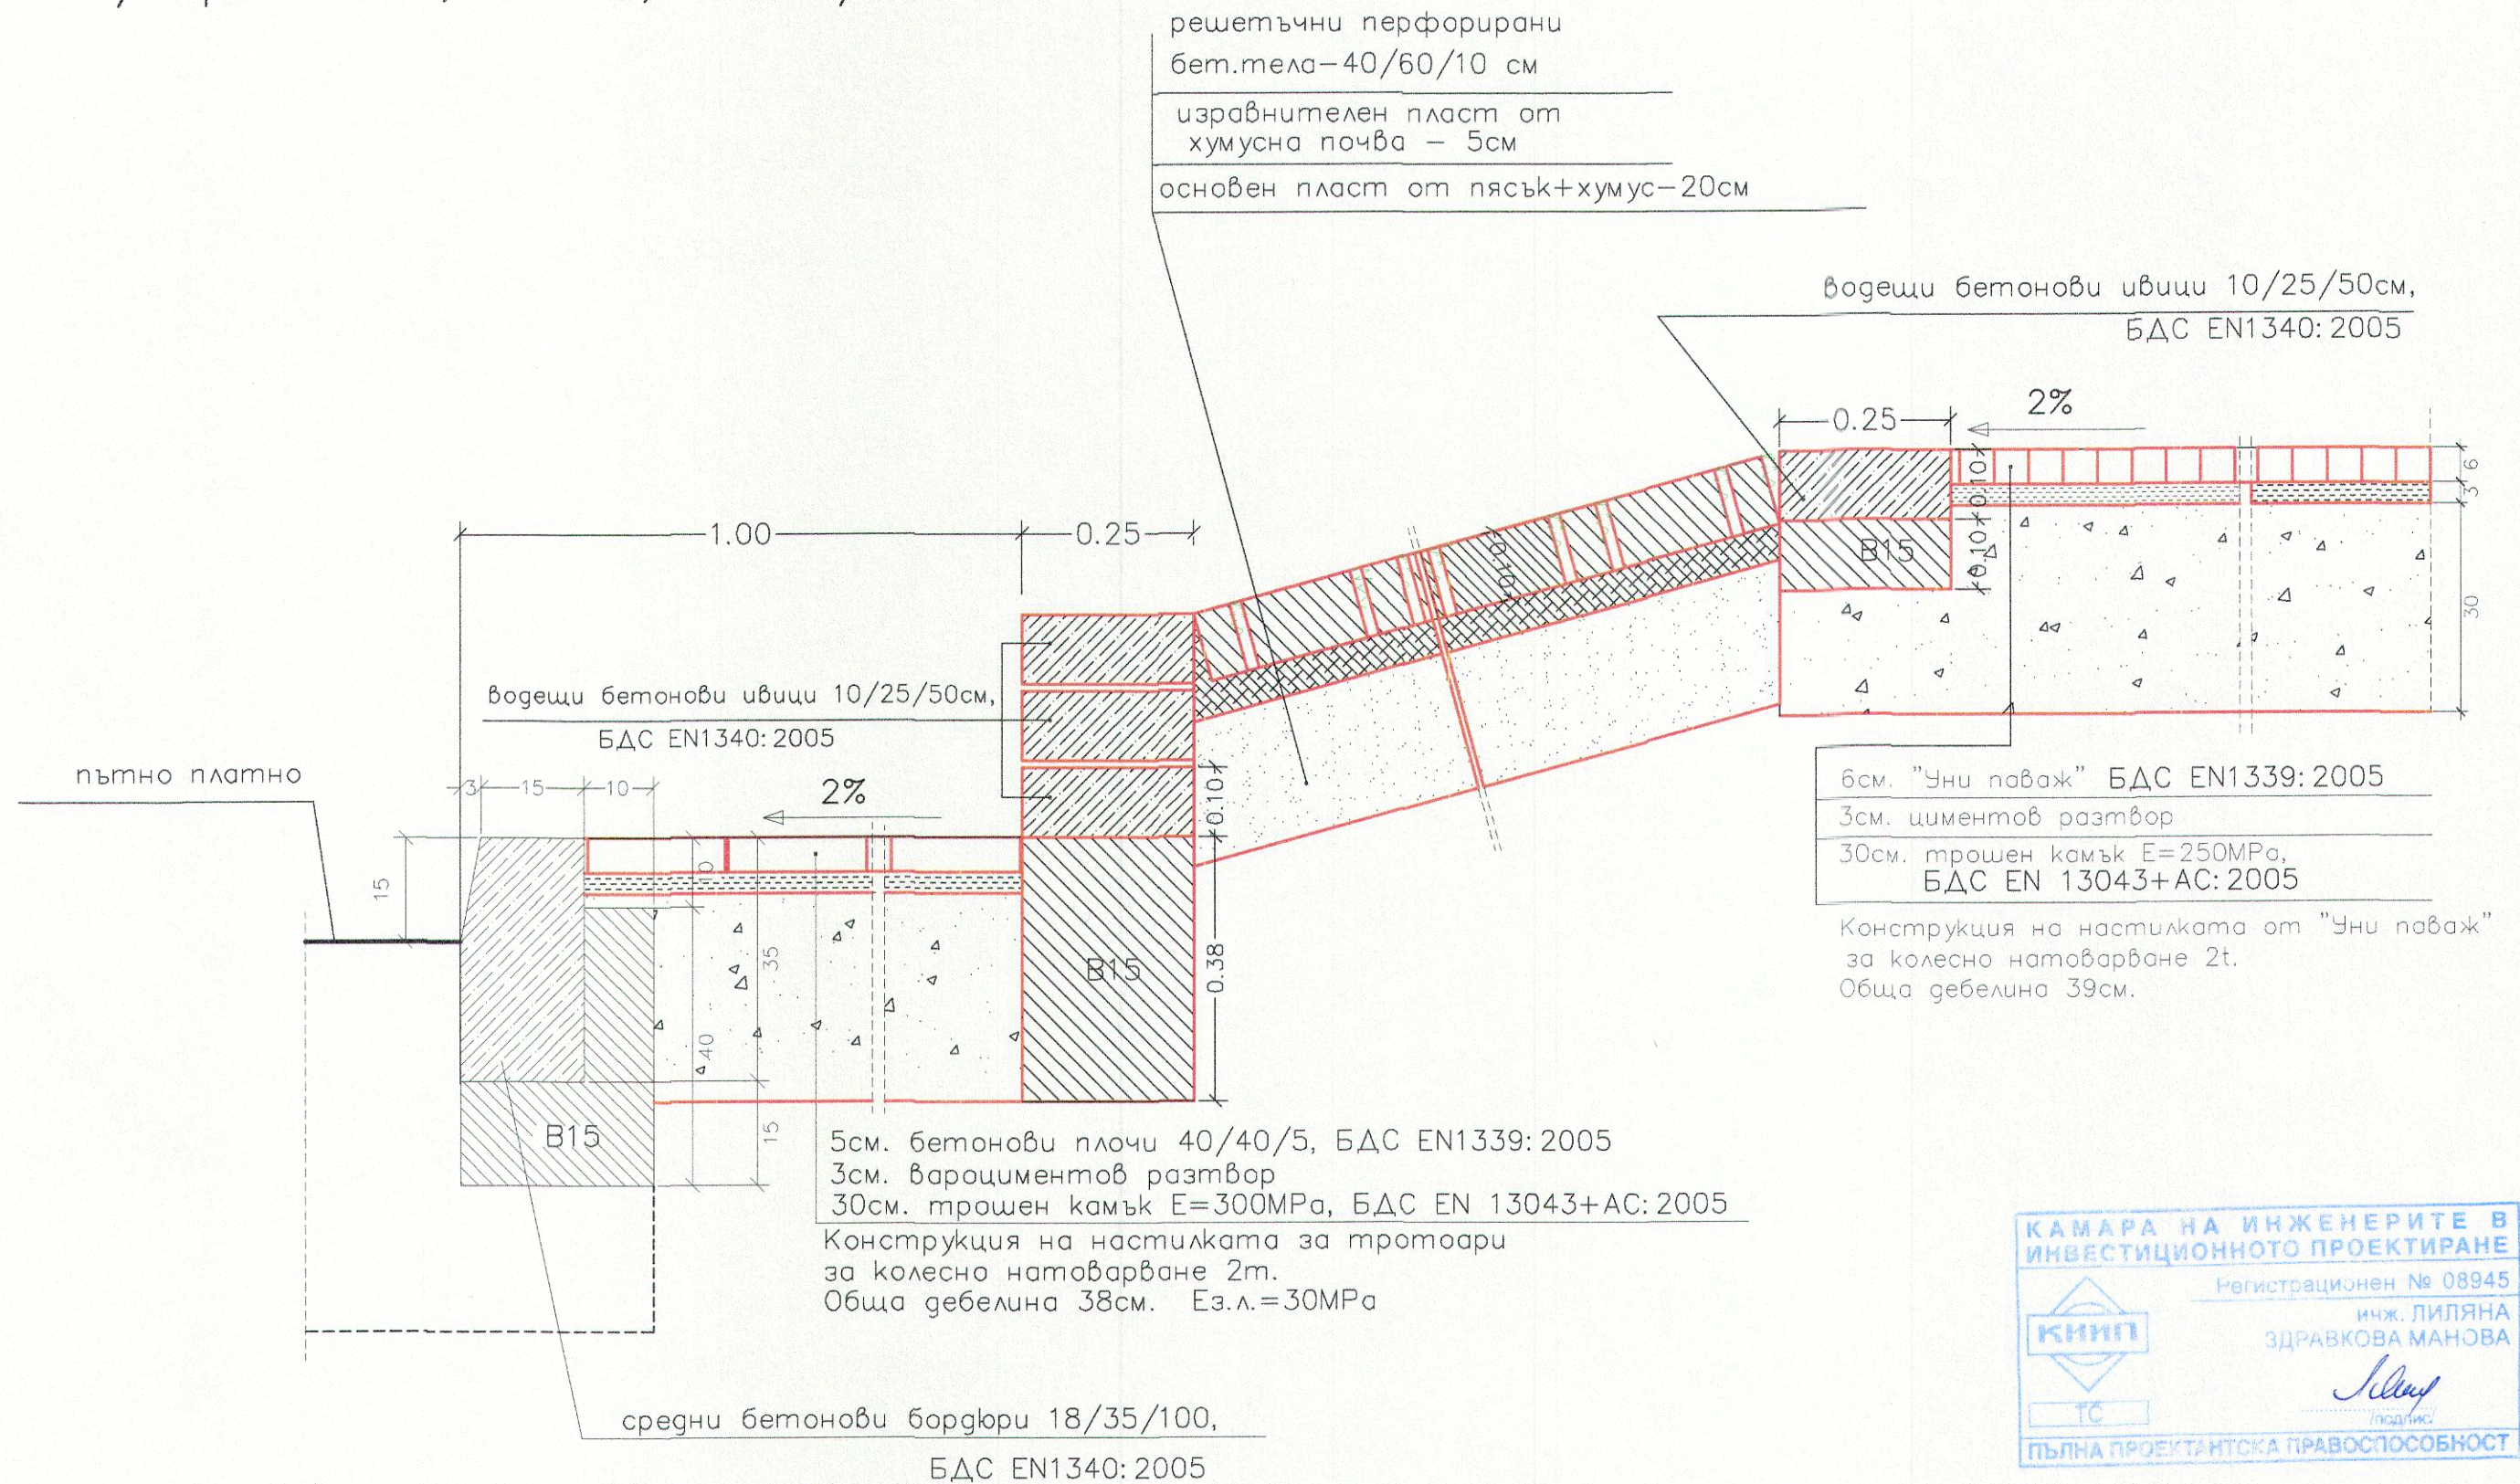

ВЪЗЛОЖИТЕЛ:  
РЕПУБЛИКА БЪЛГАРИЯ



СТОЛИЧНА ОБЩИНА  
МЕТРОПОЛИТЕН ЕАД

ПОДОБЕКТ: РЕКОНСТРУКЦИЯ НА БУЛ. "АЛЕКСАНДЪР МАЛИНОВ"  
ОТ БУЛ. "АНДРЕЙ САХАРОВ" ДО БУЛ. "ЦАРИГРАДСКО ШОСЕ"

ЧЕРТЕЖ: ДЕТАЙЛ НА ЗАСЕГНАТИ ПЪТНИ НАСТИЛКИ ИЗВЪН ОБХВАТА НА ОБЕКТА

ПРОЕКТАНТ:

инж. Л. Манова

ФАЗА: ТП

ЧАСТ: УЛИЧНО ОСВЕТЛЕНИЕ

10

РАЗМЕР  
А3

ДАТА: 09.2014 г.

МАЩАБ: 1:10

ПРОЕКТ ЗА РАЗШИРЕНИЕ НА МЕТРО СОФИЯ  
I ДИАМЕТЪР, ЕТАП III, ЛОТ 2

Участък от МС 13 (Младост I, км. 15+450) до МС16 (Бизнес парк  
в Младост IV, км. 18+070)