


# РАЗПРЕДЕЛЕНИЕ кота ±0.00

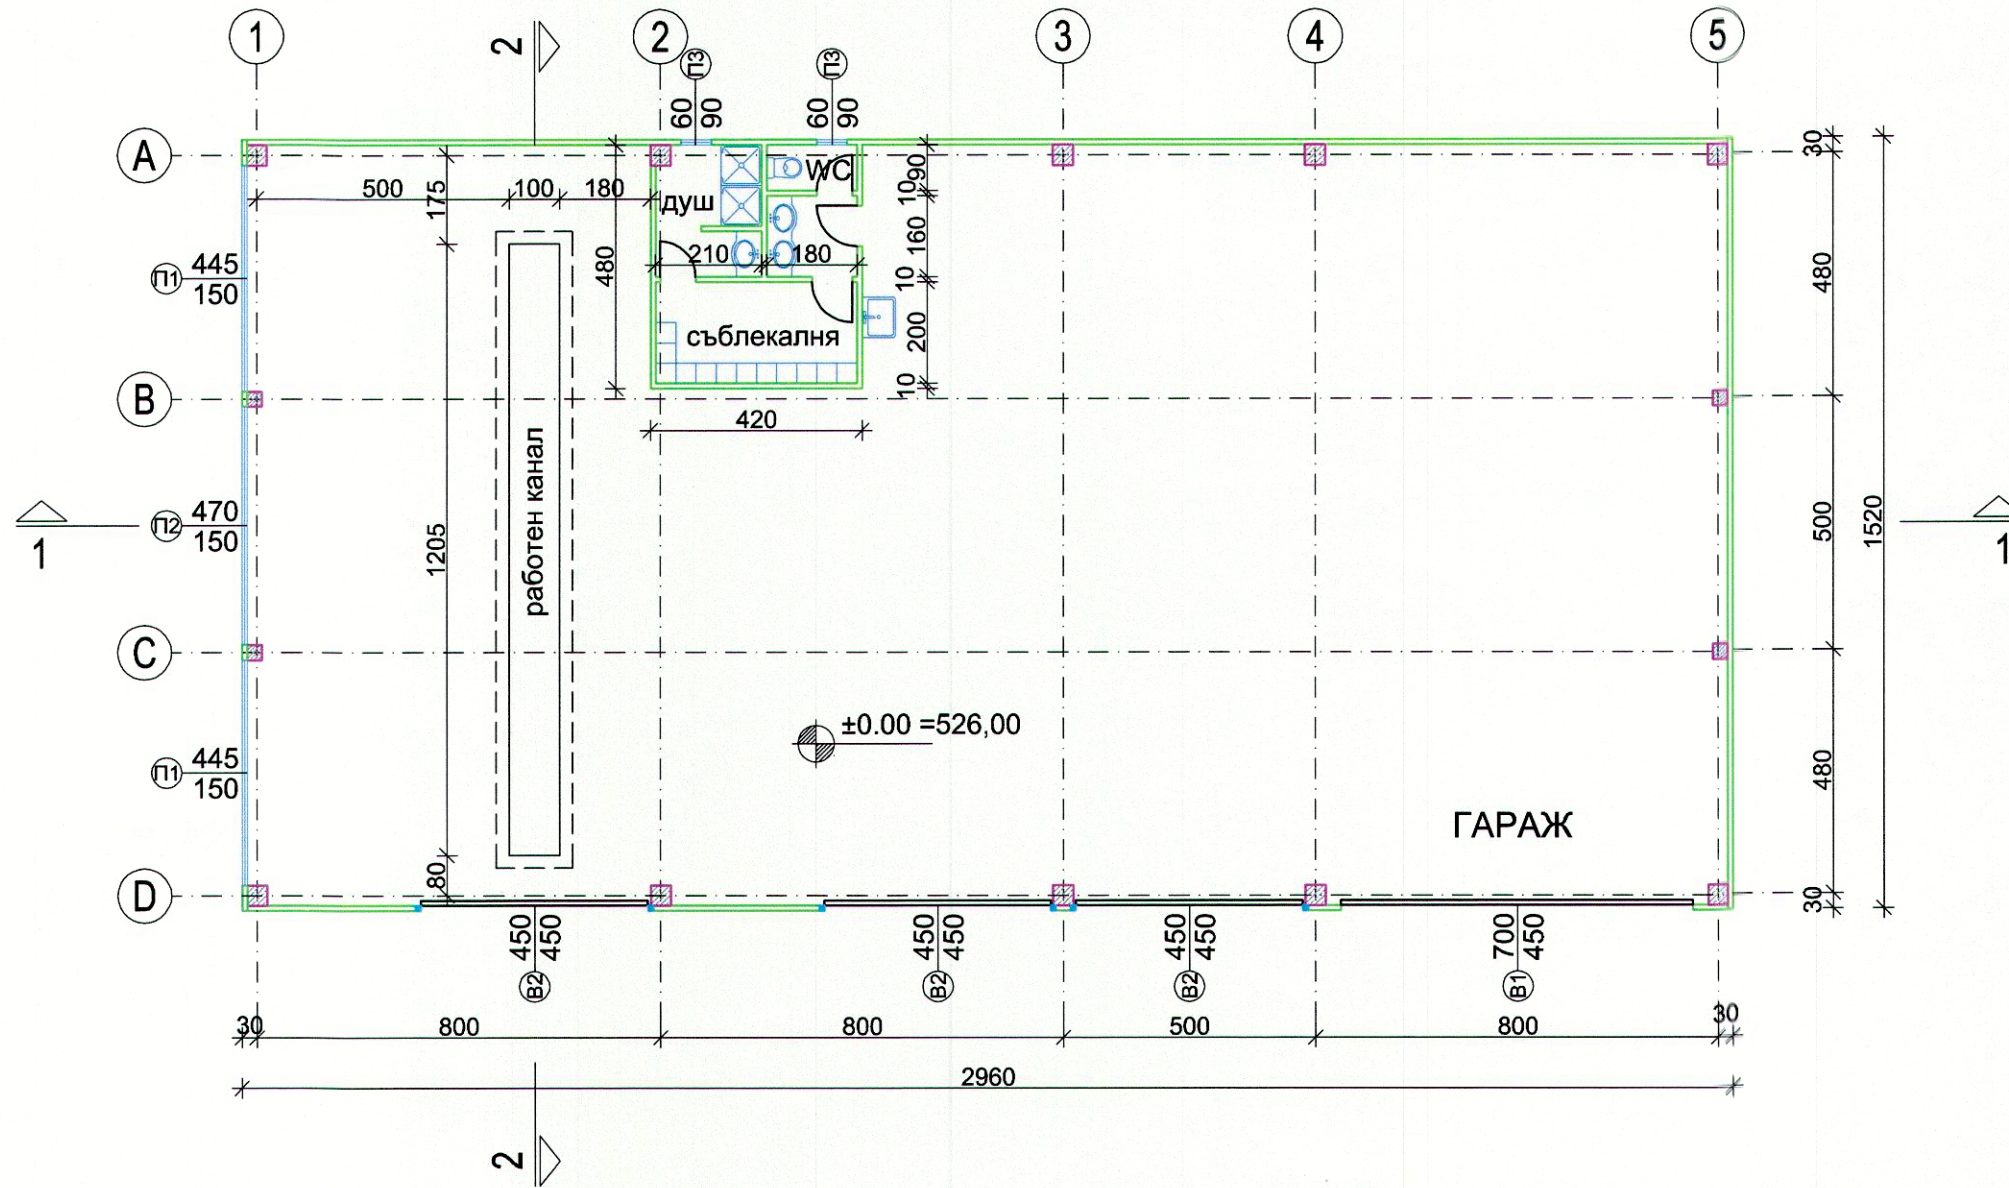

ПЪЛНА ПРОЕКТАНТСКА ПРАВОСПОСОБНОСТ

арх. КРАСЕН А. АНДРЕЕВ

Per № 04/13

дата 03.2013

подпис *[Signature]*



МЕТРОПРОЕКТ Прага А.Д.  
И. П. Павлова 2/1786  
120 00 Прага 2  
Генерален директор:  
инж. Давид Краев  
тел.: +420 296 108  
www.metroprojekt.cz  
info@metroprojekt.cz



управител: инж. Антон Янев  
офис: ул. "Тодор Стоянов" №17  
кв. "Изток", 1113 София  
Тел.: +359 2 9733911  
Факс: +359 2 9733004  
rikat@abv.bg ; www.rikat.bg

|             |                                  |            |              |
|-------------|----------------------------------|------------|--------------|
| Инвеститор: | „МЕТРОПОЛИТЕН“ ЕАД               |            |              |
| Обект:      | МЕТРО - СОФИЯ III. МЕТРОДИАМЕТЪР |            |              |
| Подобект:   | ДЕПО - ГАРАЖ                     |            |              |
| Част:       | 04. АРХИТЕКТУРА                  |            |              |
| Чертеж:     | Разпределение кота ±0.00         |            |              |
| Управител   | инж. Антон Янев                  | Мащаб:     | 1:150        |
| Р-л ателие  | инж. Антон Янев                  | Фаза:      | ИДЕЕН ПРОЕКТ |
| Проектант   | арх. Красен Андреев              | Брой форм: | 2-А4         |
|             |                                  | Дата:      | 03/2013      |
|             |                                  | Прил. №:   | (ИНД)        |
|             |                                  |            | 04 21 03 004 |

## СЪГЛАСУВАЛИ

| Част    | Фамилия        | Част    | Фамилия   |
|---------|----------------|---------|-----------|
| ВК      | инж. Крачунова |         |           |
| ОВ      | инж. Новак     | Констр. | инж. Янев |
| Електро | инж. Нинов     |         |           |