



РАЗРЕЗ "1-1"

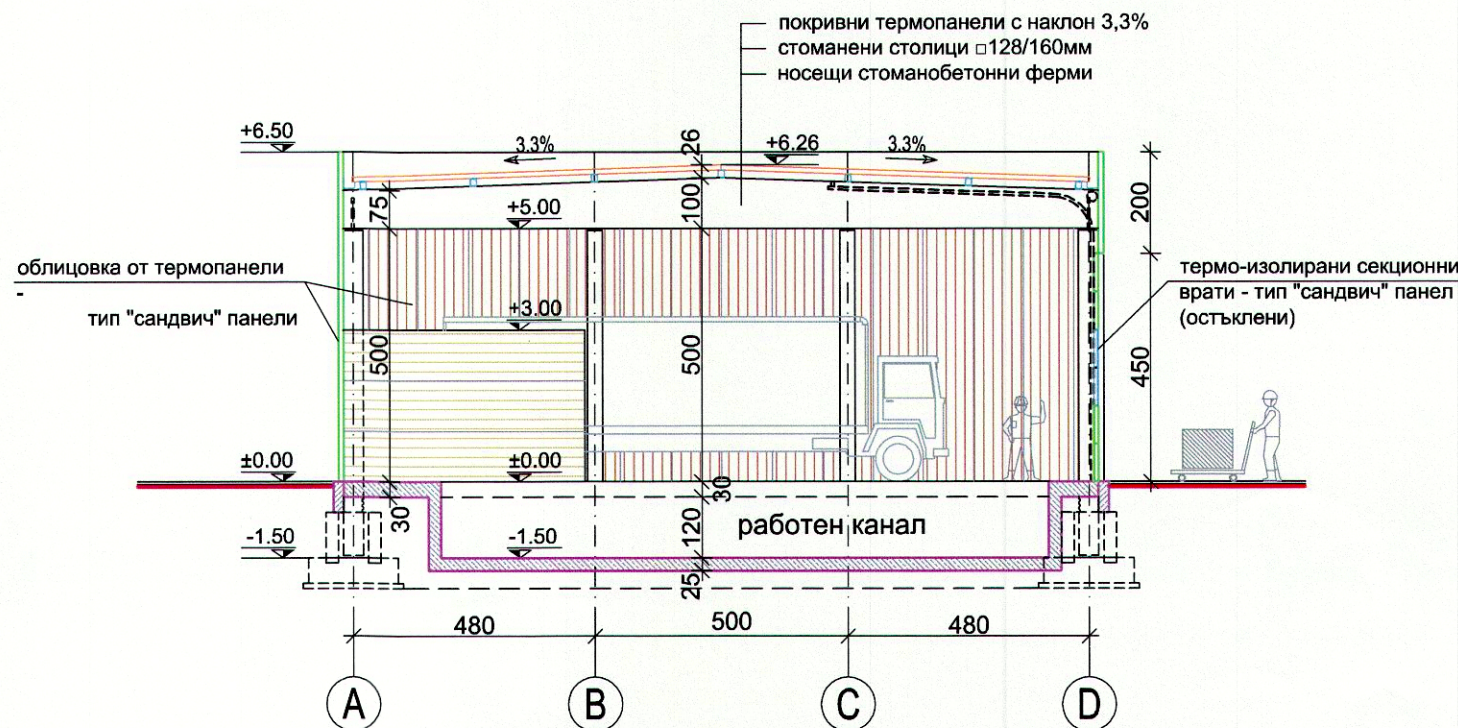

РАЗРЕЗ "2-2"

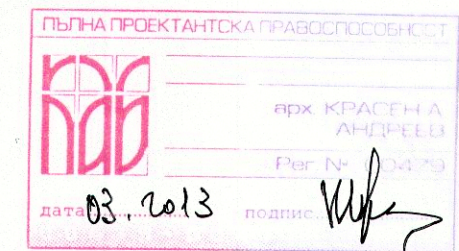

ЕВРОПЕЙСКИ СЪЮЗ  
Европейски фонд  
за регионално развитие



ОПЕРАТИВНА ПРОГРАМА  
ТРАНСПОРТ 2007-2013  
По-близо, по-близки...



НАЦИОНАЛНА  
СТРАТЕГИЧЕСКА  
РЕФЕРЕНТНА РАМКА  
2007 - 2013

МЕТРОПРОЕКТ Прага А.Д.  
И. П. Павлова 2/1786  
120 00 Прага 2  
Генерален директор:  
инж. Давид Краей  
тел.: +420 296 105  
www.metroprojekt.cz  
info@metroprojekt.cz



управител: инж. Антон Янев  
офис: ул. "Тодор Стоянов" №17  
кв. "Изток", 1113 София  
Тел. +359 2 9733911  
Факс +359 2 9733004  
rikat@abv.bg ; www.rikat.bg

Инвеститор:	„МЕТРОПОЛИТЕН“ ЕАД		
Обект:	МЕТРО - СОФИЯ III. МЕТРОДИАМЕТЪР		
Подобект:	ДЕПО - ГАРАЖ		
Част:	04. АРХИТЕКТУРА		
Чертеж:	Разрези "-1-1", "2-2"		
Управител	инж. Антон Янев	Мащаб:	1:150
Р-л ателие	инж. Антон Янев	Фаза:	ИДЕЕН ПРОЕКТ
Проектант	арх. Красен Андреев	Брой форм:	2-A4
		Дата:	03/2013
		Прил. №:	(ИНД)
			04 21 03 005

СЪГЛАСУВАЛИ

Част	Фамилия	Част	Фамилия
ВК	инж. Крачунова		
ОВ	инж. Новак	Констр.	инж. Янев
Електро	инж. Нинов		