



ФАСАДА "ЮГ"

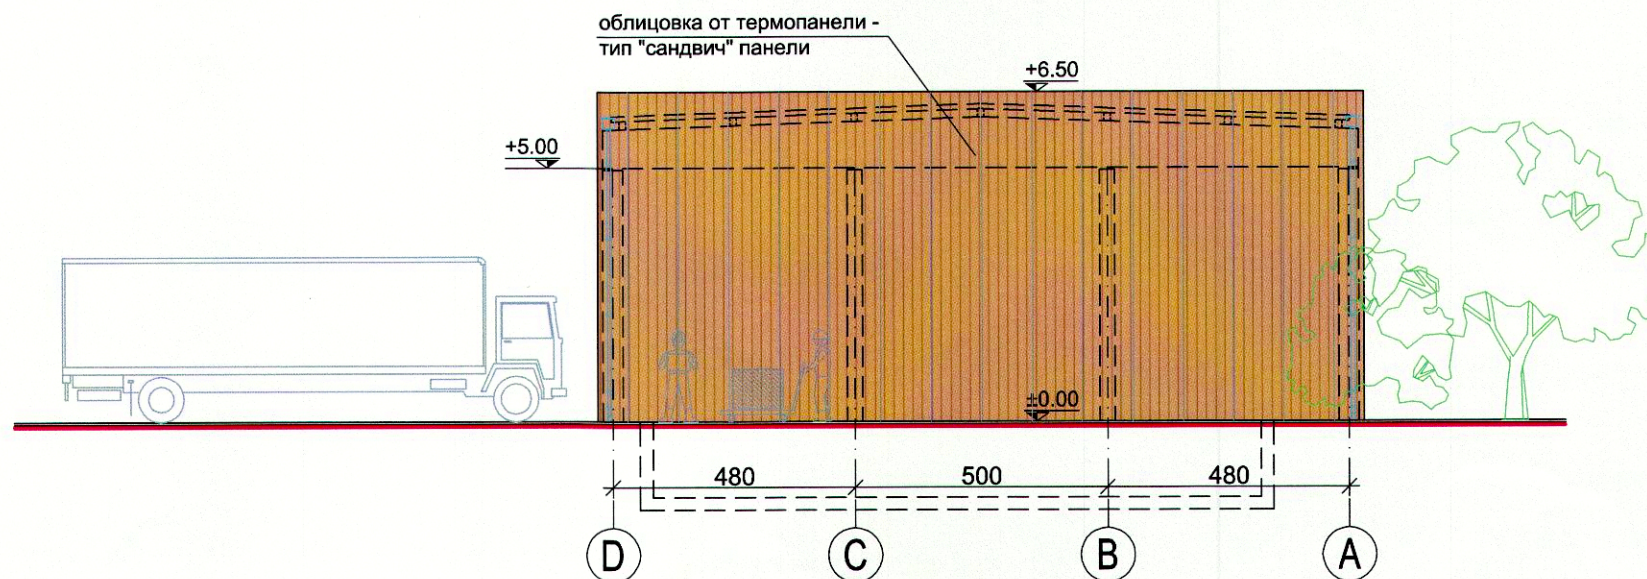

ФАСАДА "ИЗТОК"

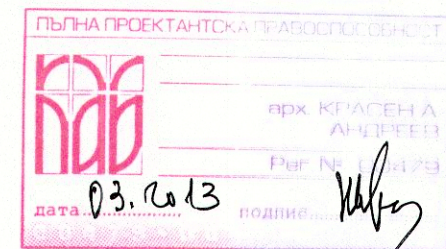

МЕТРОПРОЕКТ Прага А.Д.
И. П. Павлова 2/1186
120 00 Прага 2
Генерален директор:
инж. Давид Краса
тел.: +420 296 105
www.metroprojekt.cz
info@metroprojekt.cz



управител: инж. Антон Янев
офис: ул. "Тодор Стоянов" №17
кв. "Изток"; 1113 София
Тел. +359 2 9733911
Факс +359 2 9733004
rikat@abv.bg ; www.rikat.bg

СЪГЛАСУВАЛИ			
Част	Фамилия	Част	Фамилия
ВК	инж. Крачунова		
ОВ	инж. Новак	Констр.	инж. Янев
Електро	инж. Нинов		

Инвеститор:	„МЕТРОПОЛИТЕН“ ЕАД		
Обект:	МЕТРО - СОФИЯ III. МЕТРОДИАМЕТЪР		
Подобект:	ДЕПО - ГАРАЖ		
Част:	04. АРХИТЕКТУРА		
Чертеж:	Фасади - "Юг", "Изток"		
Управител		Мащаб:	1:150
Р-л ателие	инж. Антон Янев	Фаза:	ИДЕЕН ПРОЕКТ
Проектант	арх. Красен Андреев	Брой форм:	2-A4
		Дата:	03/2013
		Прил. №:	(ИНД)
			04 21 03 006