



ЕВРОПЕЙСКИ СЪЮЗ
Европейски фонд
за регионално развитие



ОПЕРАТИВНА ПРОГРАМА
ТРАНСПОРТ 2007-2013
По-близо, по-близки...




НАЦИОНАЛНА
СТРАТЕГИЧЕСКА
РЕФЕРЕНТНА РАМКА
2007 - 2013



МЕТРО СОФИЯ



3.1

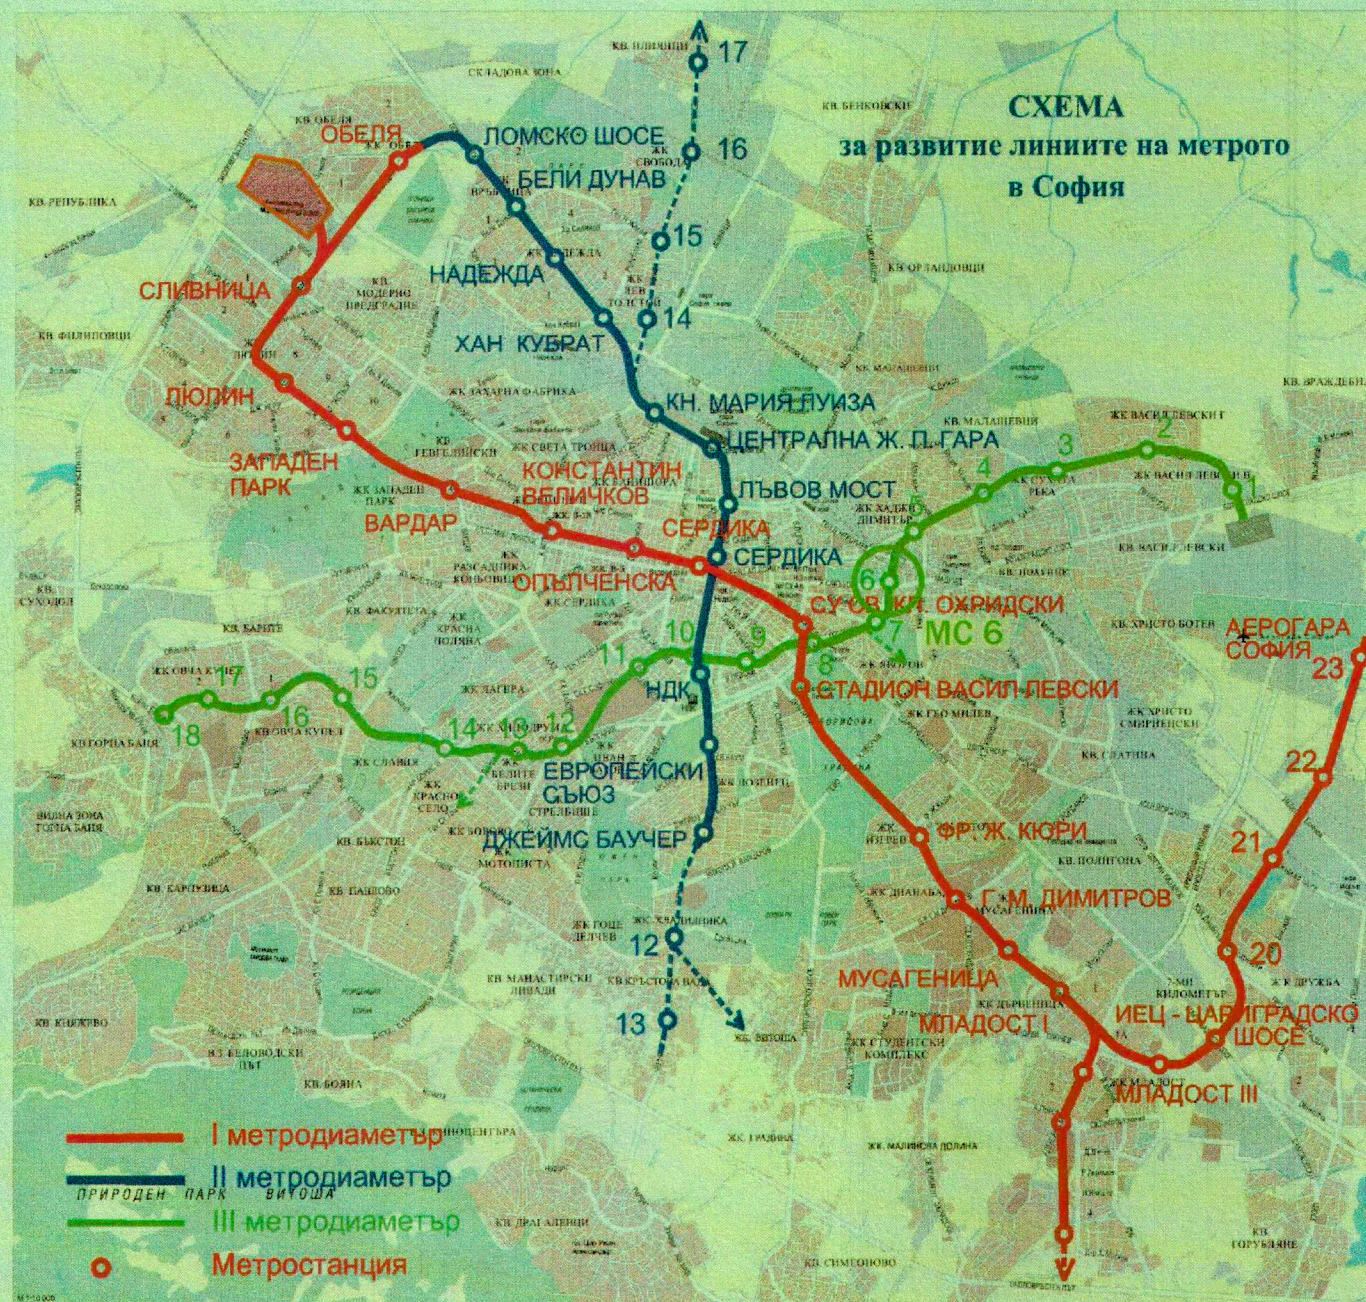

ТРЕТИ МЕТРОДИАМЕТЪР

Участък от км 4+950 (МС 6)
до км 11+966 (МС 14)


Фаза: ИДЕЕН ПРОЕКТ

Части: АРХИТЕКТУРА
КОНСТРУКЦИИ
МС III-06 "Парк Заимов"

Инвеститор:
МЕТРОПОЛИТЕН ЕАД

Проектант:
РИКАТ ООД



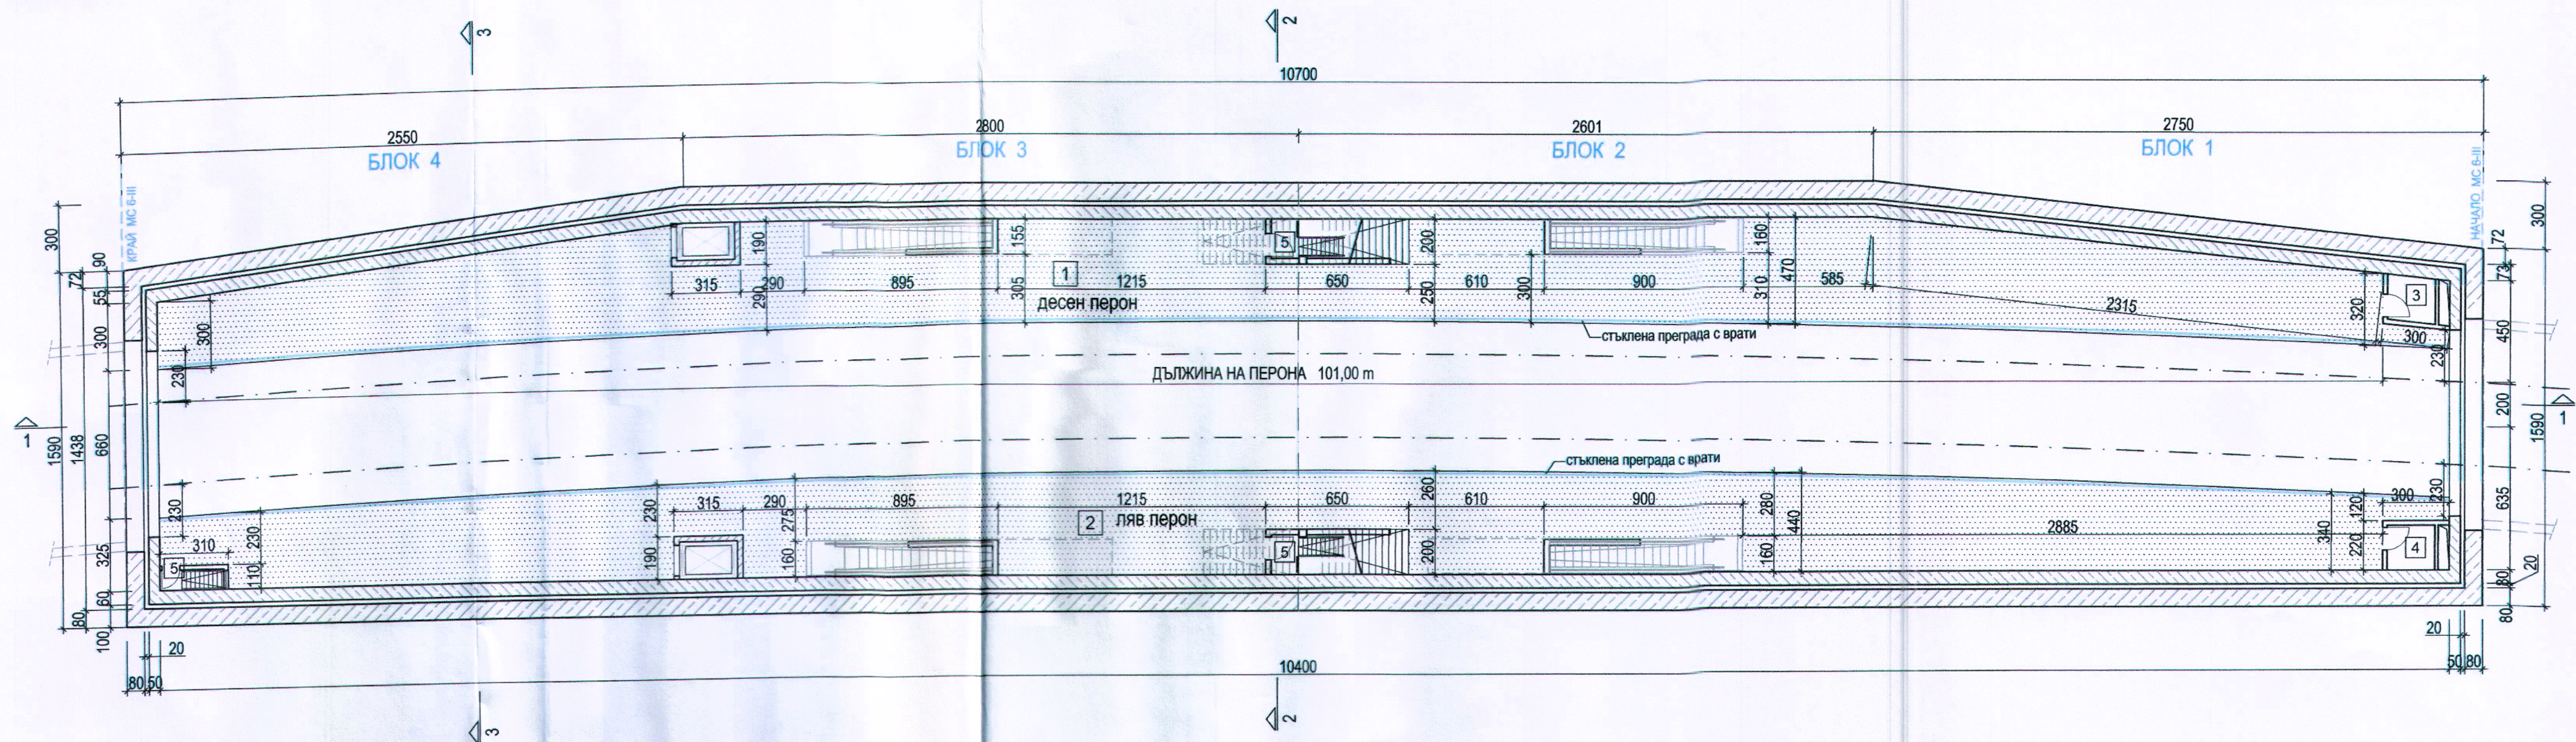

| ЛЕГЕНДА | | | | |
|---|---------|--|--------------------------------|----------------------------------|
| ПОМЕЩЕНИЕ | ПЛОЩ м² | ПОД | СТЕНИ | ТАВАН |
| 1. ДЕСЕН ПЕРОН | 389,0 | гранитогрес 60/60см | гранитогрес 60/60см | окачен таван тип "Хънтър Дъглас" |
| 2. ЛЯВ ПЕРОН | 373,8 | гранитогрес 60/60см | гранитогрес 60/60см | окачен таван тип "Хънтър Дъглас" |
| 3. ЕЛ.ТАБЛА | 6,6 | керамични плочки 30/30см | латекс върху гипсова шпакловка | латекс върху гипсова шпакловка |
| 4. ЕЛ.ТАБЛА | 6,6 | керамични плочки 30/30см | латекс върху гипсова шпакловка | латекс върху гипсова шпакловка |
| 5. ТЕХНИЧЕСКИ ПОМЕЩЕНИЯ - Збр. | 8,6 | стъпала и площадки - стоманени профили | латекс върху гипсова шпакловка | латекс върху гипсова шпакловка |
| ПОЛЕЗНА ПЛОЩ - НИВО ПЕРОНИ = 784.1м² | | | | |

| СЪГЛАСУВАЛИ | | | |
|-------------|---------------|-------------|------------|
| Част | Фамилия | Част | Фамилия |
| ВК | инж. Куцаров | Електро | инж. Нинов |
| ОВ | инж. Комитски | Конструкции | |





РИКАТ ООД, офис: ул. "Тодор Стоянов" №17, кв. "Изток", 1113 София
 тел.: +359 2 9733911, факс: +359 2 9733004, www.rikat.bg, rikat@abv.bg


| | | | |
|-------------|--|-----------|---------------------|
| Възложител: | „МЕТРОПОЛИТЕН“ ЕАД | | |
| Обект: | МЕТРО - СОФИЯ III. МЕТРОДИАМЕТЪР | | |
| Подобект: | МЕТРОСТАНЦИЯ III-06 "ПАРК ЗАИМОВ" НОВО ТЕХНИЧЕСКО РЕШЕНИЕ | | |
| Част: | АРХИТЕКТУРА | | |
| Чертеж: | Разпределение на ниво ПЕРОН | | |
| Управител | инж. Антон Янев | Мащаб: | 1:200 |
| Проектант | арх. Б.Колчакова | Фаза: | ИДЕЕН ПРОЕКТ |
| | | Дата: | 12/2013 |
| | | чертеж №: | 003 |

ГЛАВНА ПРОЕКТАНТСКА ПРАВОСПОСОБНОСТ

НАВ

12.2013


арх. БОРУША Б. КОЛЧАКОВА

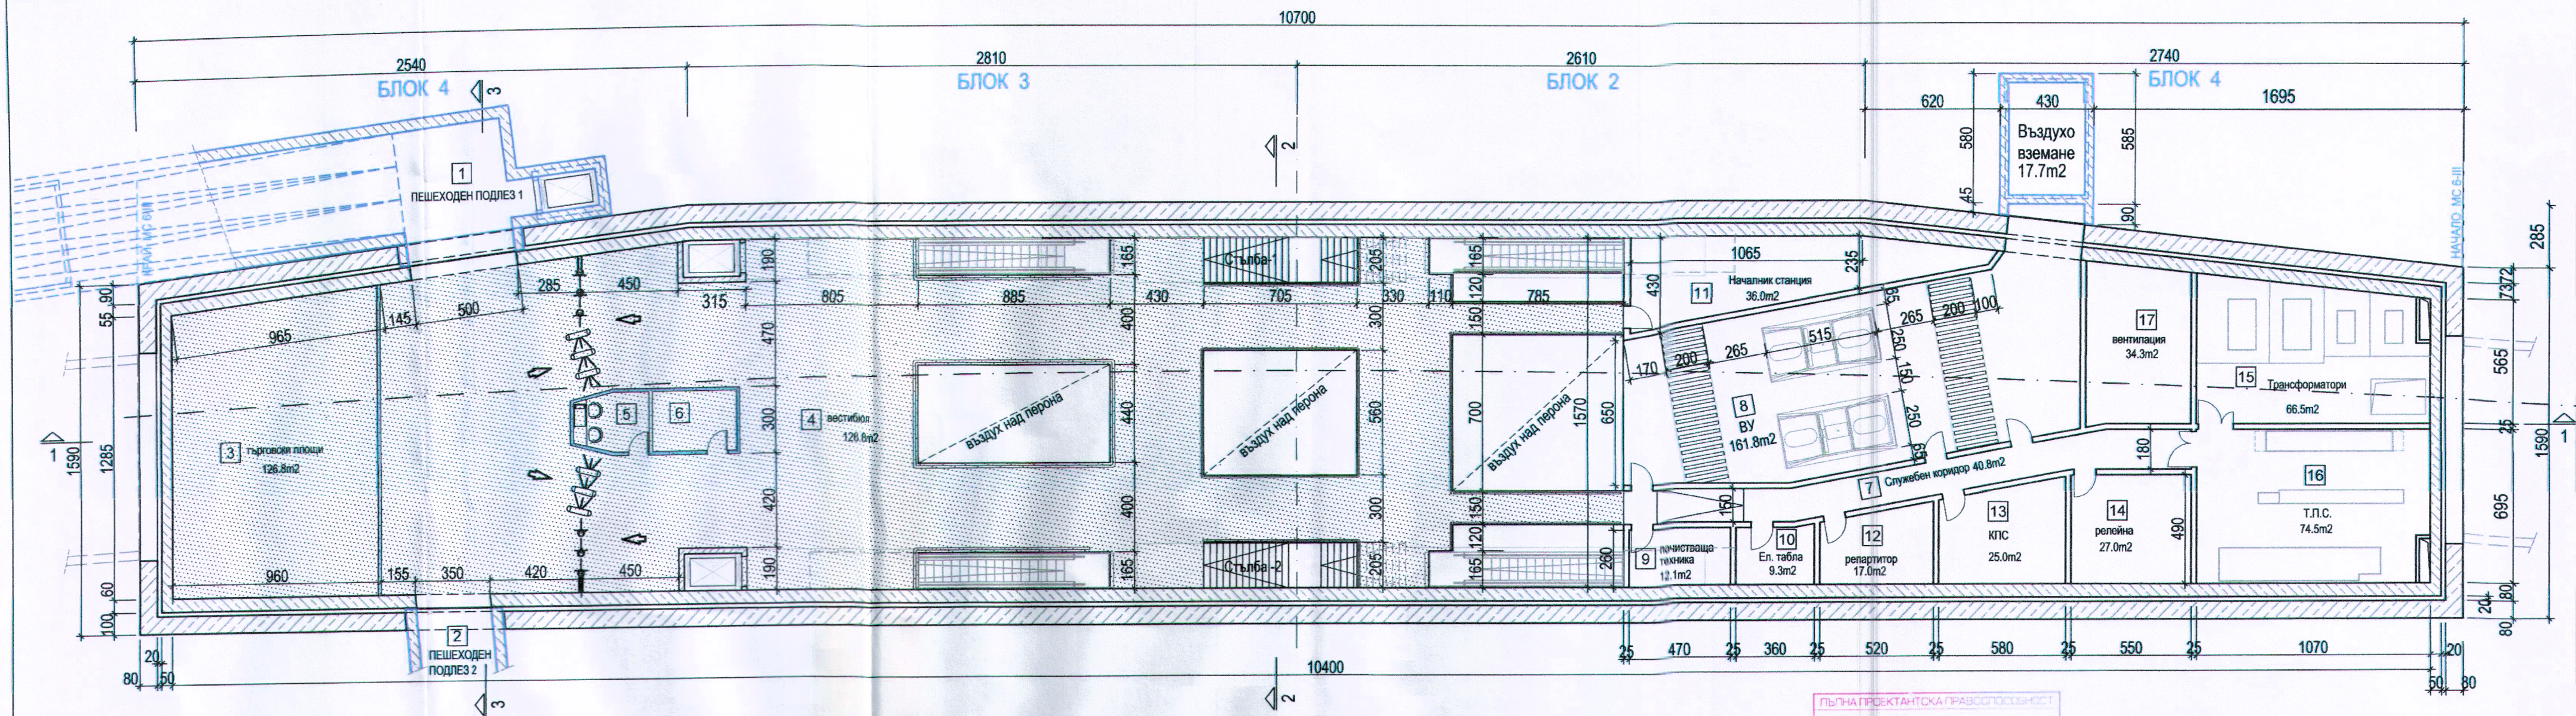

| ЛЕГЕНДА | | | | |
|----------------------------------|---------------------|------------------------------|---|----------------------------------|
| ПОМЕЩЕНИЕ | ПЛОЩ м ² | ПОД | СТЕНИ | ТАВАН |
| 1. ПЕШЕХОДЕН ПОДЛЕЗ 1 | 35.3 | гранитогрес 60/60см | гранитогрес 60/60см | окачен таван тип "Хънтър Дъглас" |
| 2. ПЕШЕХОДЕН ПОДЛЕЗ 2 | 164.0 | гранитогрес 60/60см | гранитогрес 60/60см | окачен таван тип "Хънтър Дъглас" |
| 3. ТЪРГОВСКИ ОБЕКТ | 126.8 | керамични плочки 30/30см | латекс върху гипсова шпакловка и алуминиева конструкция, стъкло | латекс върху гипсова шпакловка |
| 4. ВЕСТИБЮЛ | 640.4 | гранитогрес 60/60см | гранитогрес 60/60см | окачен таван тип "Хънтър Дъглас" |
| 5. СИСТЕМА ЗА КОНТРОЛ НА ДОСТЪПА | 10.3 | гранитогрес 60/60см | алуминиева конструкция със стъкло и гипскартон | окачен таван тип "Армстронг" |
| 6. ОХРАНА | 11,1 | гранитогрес 60/60см | алуминиева к-ция с гипскартон и стъкло | окачен таван тип "Армстронг" |
| 7. СЛУЖБЕН КОРИДОР | 40.8 | двоен под (по фирмен детайл) | латекс върху гипсова шпакловка | латекс върху гипсова шпакловка |
| 8. ВЕНТИЛАЦИОННА УРЕДБА (В.У.) | 161,8 | циментова замазка | латекс върху гипсова шпакловка | латекс върху гипсова шпакловка |


| | | | | |
|-----------------------|------|---|--------------------------------|--------------------------------|
| 9. ПОЧИСТВАЩА ТЕХНИКА | 12,1 | керамични плочки 30/30см | латекс върху гипсова шпакловка | латекс върху гипсова шпакловка |
| 10. ЕЛ.ТАБЛА | 9,3 | керамични плочки 30/30см | латекс върху гипсова шпакловка | латекс върху гипсова шпакловка |
| 11. НАЧАЛНИК СТАНЦИЯ | 36,0 | керамични плочки 30/30см | латекс върху гипсова шпакловка | окачен таван тип "Армстронг" |
| 12. РЕПАРТИТОР | 17,0 | двоен под (по фирмен детайл) | латекс върху гипсова шпакловка | окачен таван тип "Армстронг" |
| 13. К.П.С. | 25,0 | двоен под (по фирмен детайл) | латекс върху гипсова шпакловка | окачен таван тип "Армстронг" |
| 14. РЕЛЕЙНА | 27,0 | двоен под (по фирмен детайл) | латекс върху гипсова шпакловка | окачен таван тип "Армстронг" |
| 15. ТРАНСФОРМАТОРИ | 66,5 | двоен под пожароустойчива боя "Ромпокс" | латекс върху гипсова шпакловка | латекс върху гипсова шпакловка |
| 16. Т.П.С. | 74,5 | двоен под пожароустойчива боя "Ромпокс" | латекс върху гипсова шпакловка | латекс върху гипсова шпакловка |
| 17. ВЕНТИЛАЦИЯ | 34,3 | двоен под (по фирмен детайл) | латекс върху гипсова шпакловка | латекс върху гипсова шпакловка |

ПОЛЕЗНА ПЛОЩ - НИВО ВЕСТИБЮЛ = 1492.2м²

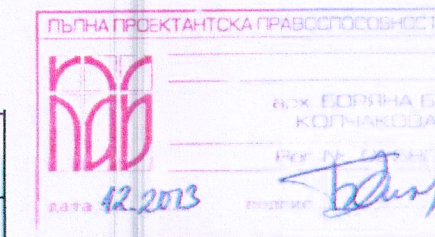


| СЪГЛАСУВАЛИ | | | |
|---|---------------|-------------|------------|
| Част | Фамилия | Част | Фамилия |
| ВК | инж. Куцаров | Електро | инж. Нинов |
| ОВ | инж. Комитски | Конструкции | |
| | | | |
| | | | |
| Възложител: „МЕТРОПОЛИТЕН“ ЕАД Обект: МЕТРО - СОФИЯ III. МЕТРОДИАМЕТЪР Подобект: МЕТРОСТАНЦИЯ III-06 "ПАРК ЗАИМОВ" НОВО ТЕХНИЧЕСКО РЕШЕНИЕ Част: АРХИТЕКТУРА Чертеж: Разпределение на ниво ВЕСТИБЮЛ Управител: инж. Антон Янев Проектант: арх. Б.Колчакова Машаб: 1:200 Фаза: ИДЕЕН ПРОЕКТ Дата: 12/2013 Чертеж №: 004 | | | |


МЕТРОСТАНЦИЯ III - 06 "ПАРК ЗАИМОВ"
НАДЛЪЖЕН РАЗРЕЗ 1 - 1

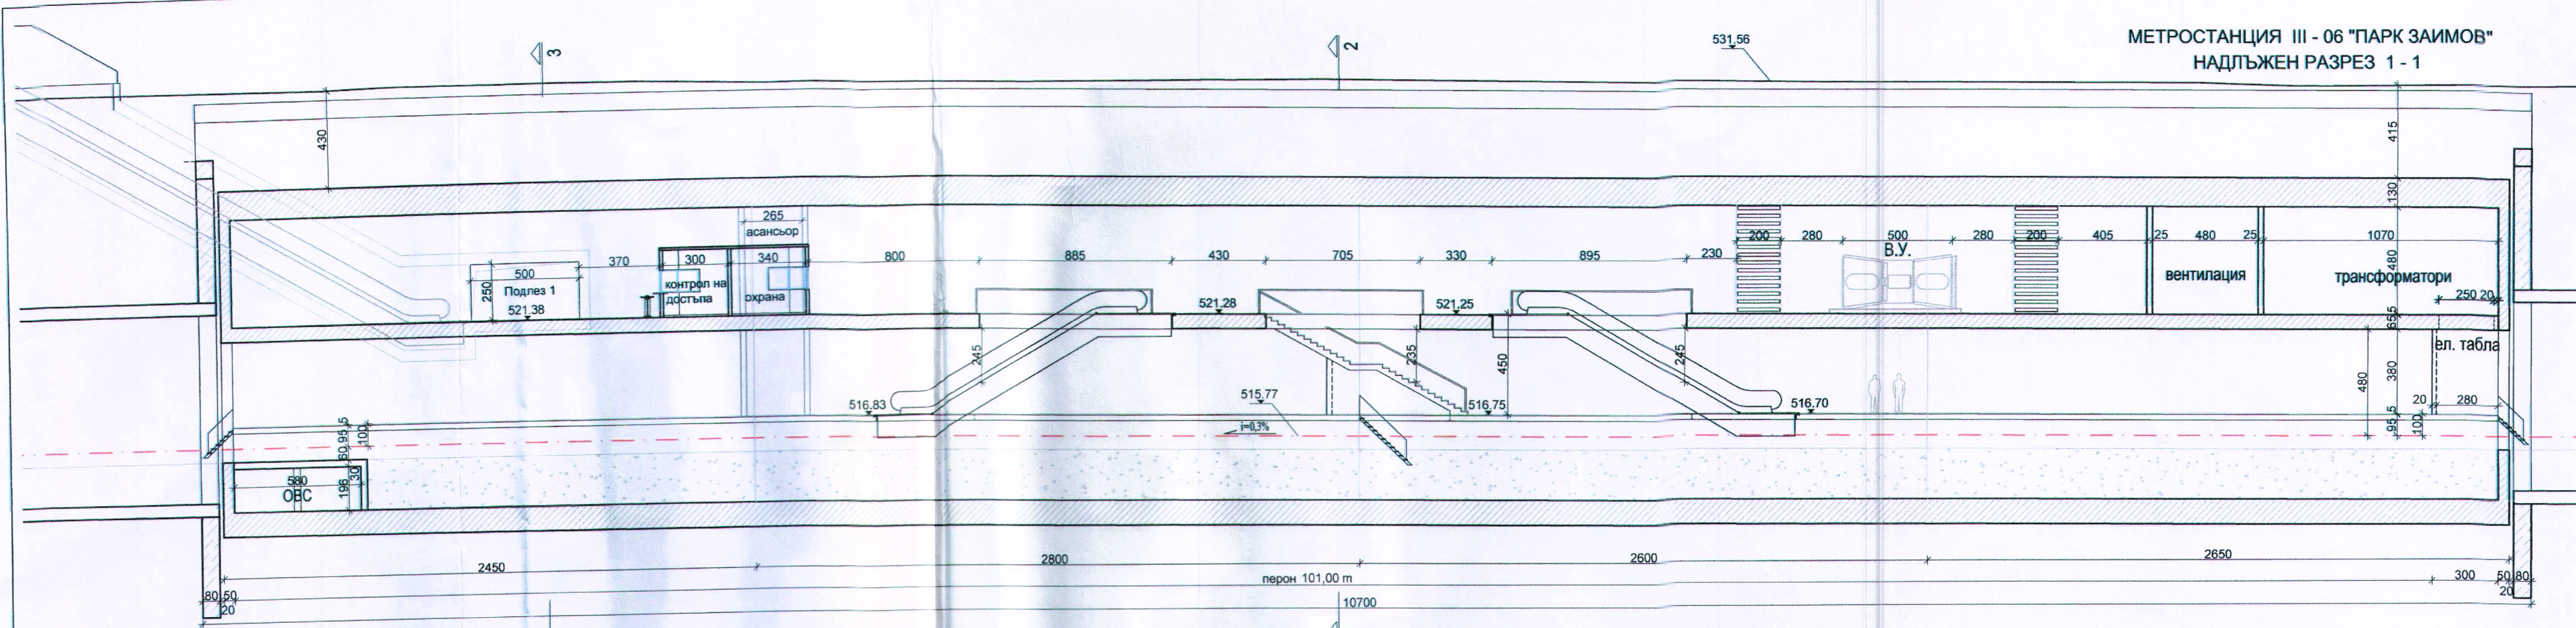

МЕТРОСТАНЦИЯ III - 06 "ПАРК ЗАИМОВ"
НАПРЕЧЕН РАЗРЕЗ 3 - 3 ПРИ ИЗХОДИ

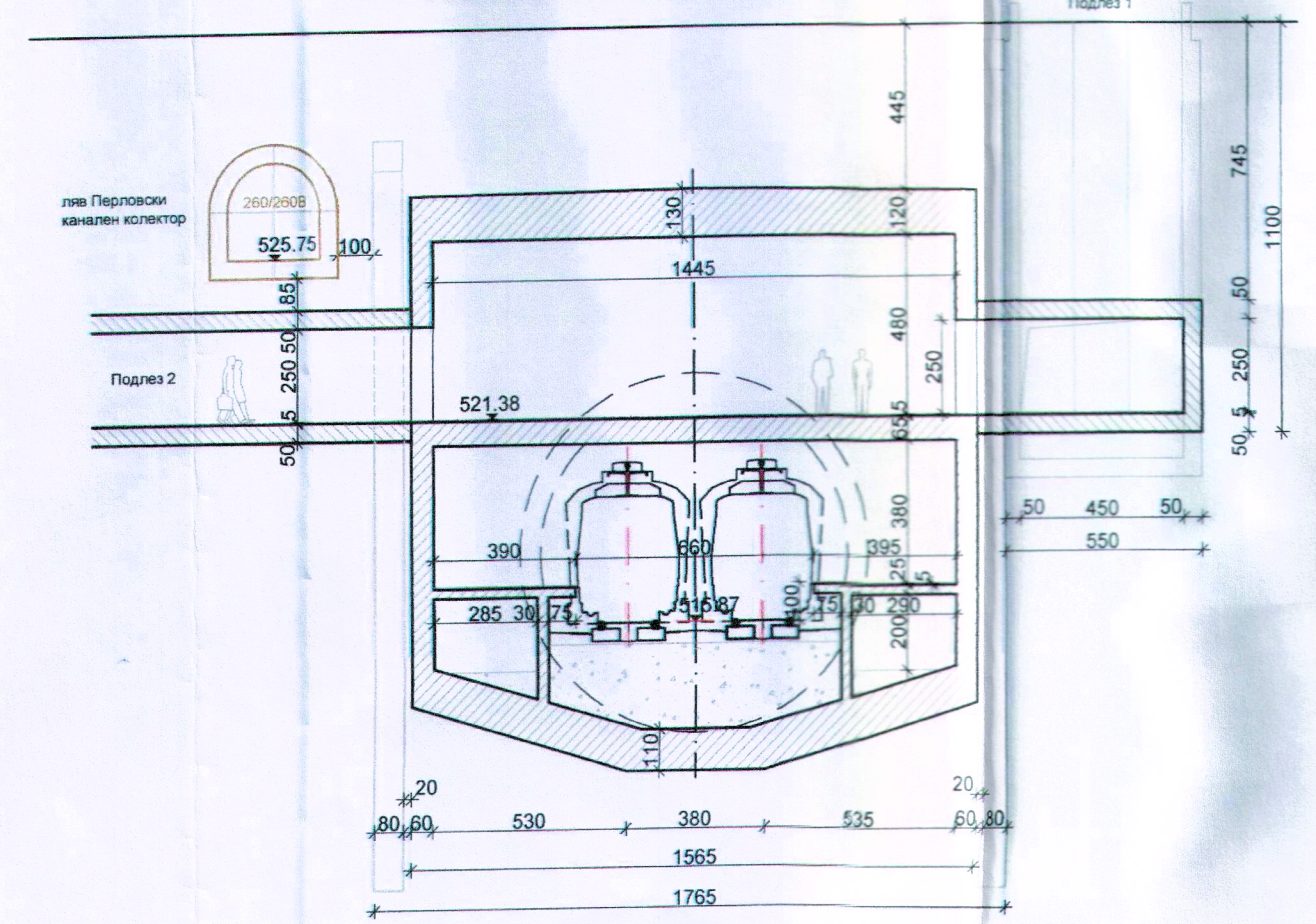

МЕТРОСТАНЦИЯ III - 06 "ПАРК ЗАИМОВ"
НАПРЕЧЕН РАЗРЕЗ 2 - 2 ПРИ СТЬЛБИЩА

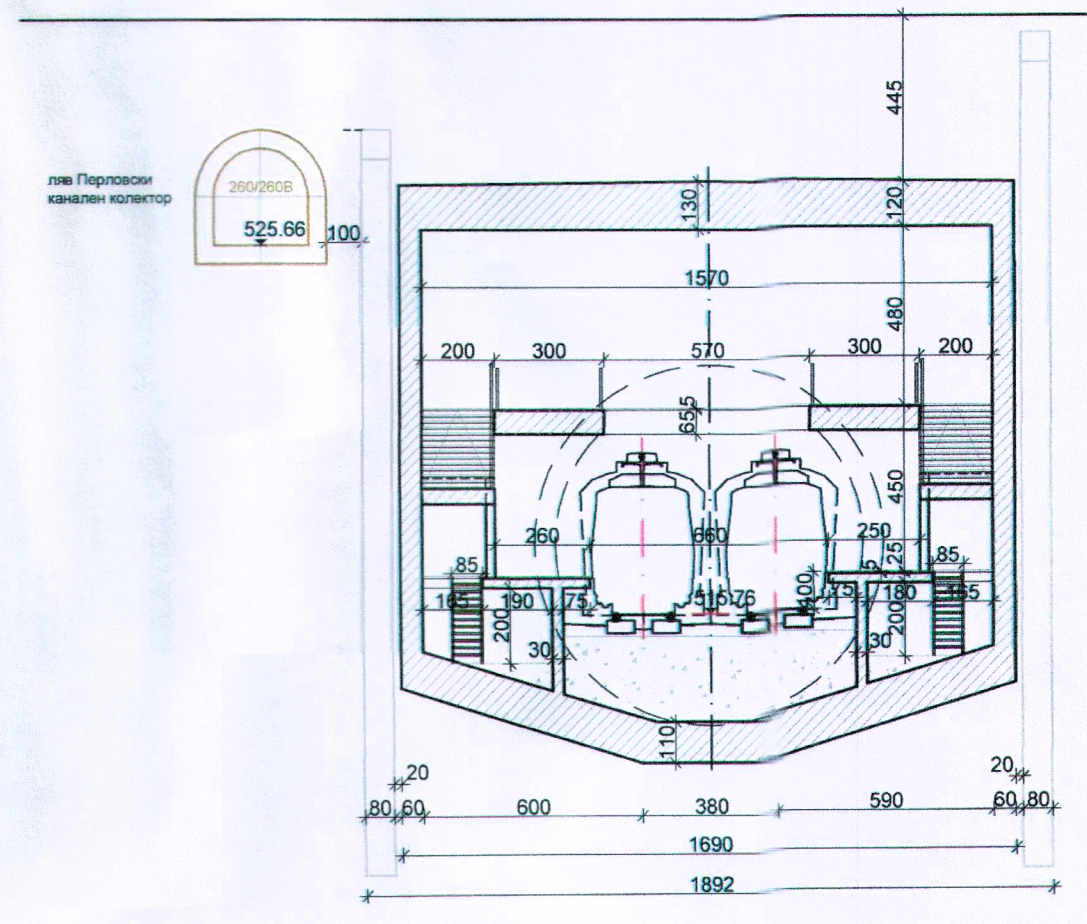

НАЧАЛНА ПРОЕКТАНТСКА ПРАВИЛОТВОРНА ДЕЙНОСТ

 арх. БОРИНА Б. КОПЧАКОВА
 12.2013

СЪГЛАСУВАЛИ

| | | | |
|------|---------------|-------------|---------------|
| Част | Фамилия | Част | Фамилия |
| ВК | инж. Куцаров | Електро | инж. Нинов |
| ОВ | инж. Комитски | Конструкции | инж. Димитров |

ЕВРОПЕЙСКИ СЪЮЗ
 Европейски фонд за регионално развитие

ОПЕРАТИВНА ПРОГРАМА ТРАНСПОРТ
 По-близко, по-бързо...

НАЦИОНАЛНА СТРАТЕГИЧЕСКА РЕФЕРЕНТНА РАМКА 2007 - 2013

РИКАТ ООД, офис: ул. "Тодор Стоянов" №17, кв. "Изток", 1113 София
 тел.: +359 2 9733911, факс: +359 2 9733004, www.rikat.bg, rikat@abv.bg

Възложител: „МЕТРОПОЛИТЕН“ ЕАД
 Обект: МЕТРО - СОФИЯ III. МЕТРОДИАМЕТЪР
 Подобект: МЕТРОСТАНЦИЯ III-06 "ПАРК ЗАИМОВ" НОВО ТЕХНИЧЕСКО РЕШЕНИЕ
 Част: АРХИТЕКТУРА
 Чертеж: Разреси
 Управител: инж. Антон Янев
 Проектант: арх. Б.Колчакова

Машаб: 1:200
 Дата: 12/2013
 Фаза: ИДЕЕН ПРОЕКТ
 чертеж №: 005