



ЕВРОПЕЙСКИ СЪЮЗ
Европейски фонд
за регионално развитие




ОПЕРАТИВНА ПРОГРАМА
ТРАНСПОРТ 2007-2013
По-близо, по-близки...




НАЦИОНАЛНА
СТРАТЕГИЧЕСКА
РЕФЕРЕНТНА РАМКА
2007 - 2013



МЕТРО СОФИЯ

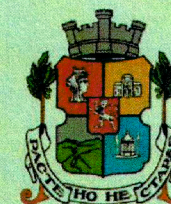

3.3

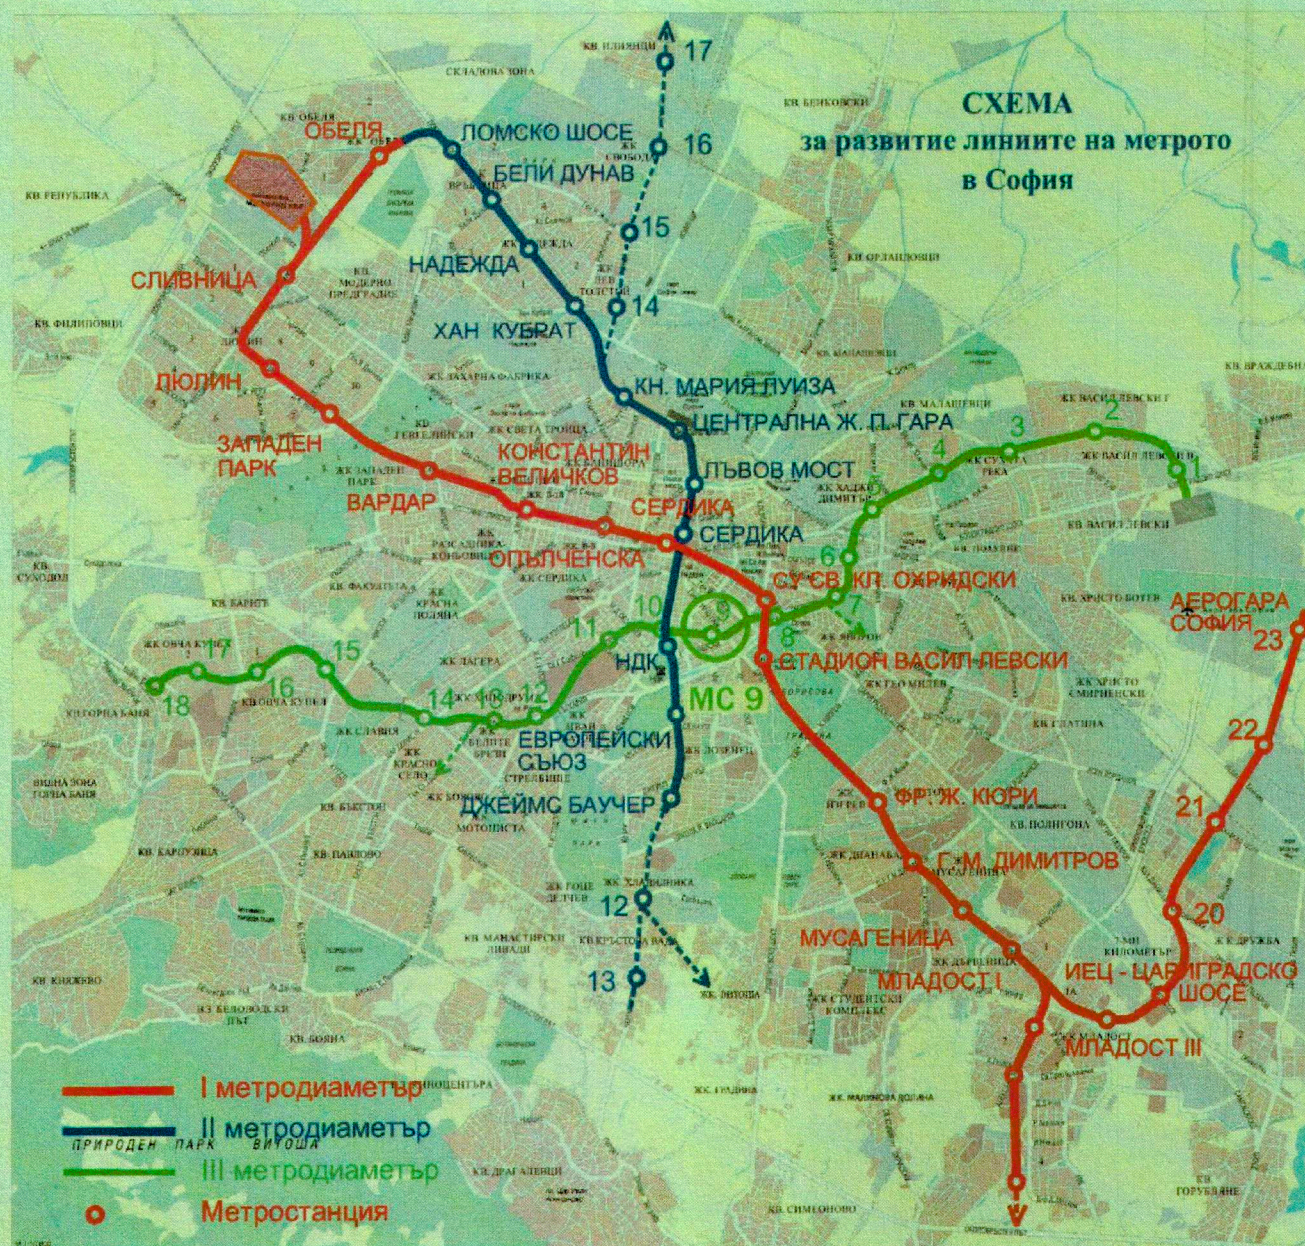

ТРЕТИ МЕТРОДИАМЕТЪР

Участък от км 4+950 (МС 6)
до км 11+966 (МС 14)

Фаза: ИДЕЕН ПРОЕКТ

Части: АРХИТЕКТУРА
КОНСТРУКЦИИ
МС III-09 "ПАТРИАРХ ЕВТИМИЙ"

Инвеститор:
МЕТРОПОЛИТЕН ЕАД




Проектанти:
МЕТРОПРОЕКТ Прага А.Д.



РИКАТ ООД



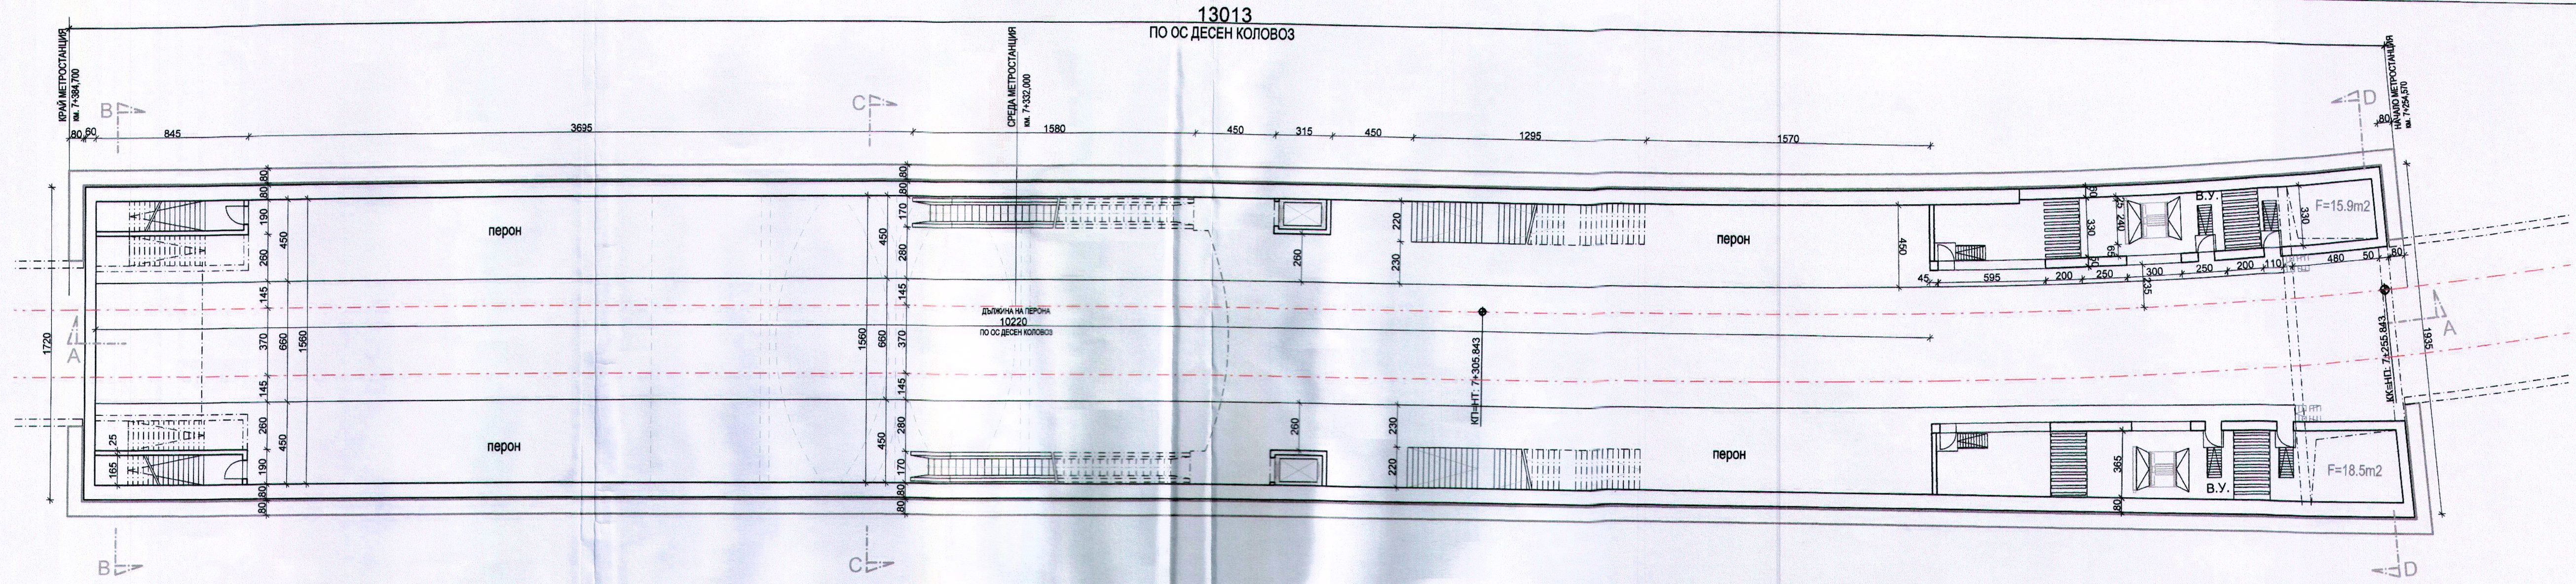

КАВАРА НА ИНЖЕНЕРИТЕ В
ИНВЕСТИЦИОННОТО ПРОЕКТИРАНЕ

РЕГИСТРАЦИОНЕН № 00345

ДИРЕКТОР НА КАВАРА
ИНЖ. АНТОН ЯНЕВ

ИЛЪННА ПРОЕКТИРОВАНА

Antonev



ЕВРОПЕЙСКИ СЪЮЗ
Европейски фонд
за регионално развитие



ОПЕРАТИВНА ПРОГРАМА
ТРАНСПОРТ
2007-2013
По-близко, по-бързо.



НАЦИОНАЛНА
СТРАТЕГИЧЕСКА
РЕФЕРЕНТНА РАМКА
2007 - 2013


РИКАТ ООД, офис: ул. "Тодор Стоянов" №17, кв. "Изток", 1113 София
тел.: +359 2 9733911, факс: +359 2 9733004, www.rikat.bg, rikat@abv.bg

Възложител:	„МЕТРОПОЛИТЕН“ ЕАД
Обект:	МЕТРО - СОФИЯ; III-ти МЕТРОДИАМЕТЪР
Подобект:	МЕТРОСТАНЦИЯ III-09 "Патриарх Евтимий" НОВО ТЕХНИЧЕСКО РЕШЕНИЕ
Част:	АС
Чертеж:	Разпределение на ниво перон
Управител:	инж. Антон Янев
Масщаб:	1:200
Дата:	01/2014

Забележка:
Технологията на изпълнение в основния проект не се променя.

СЪГЛАСУВАЛИ	
Част	Фамилия
Архитектура	вх. Колчаква
Управител	инж. Антон Янев
Проектант	инж. В. П. Янев

13013
ПО ОС ДЕСЕН КОЛОВОЗ

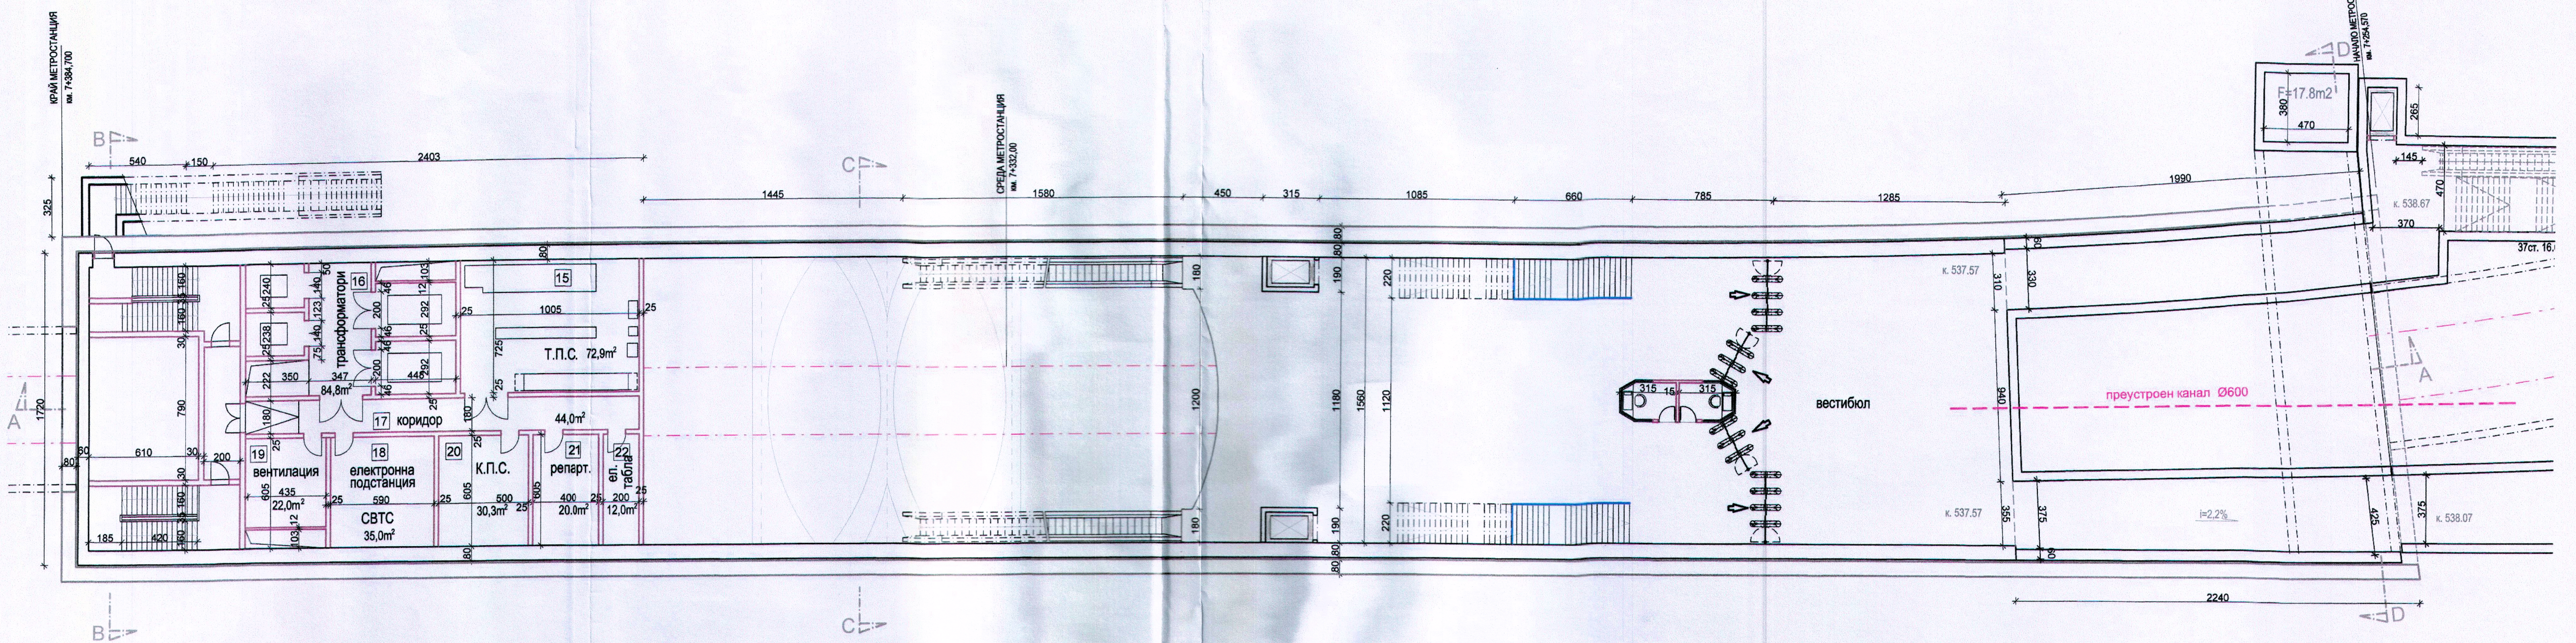

ПЪЛНА ПРОЕКТАНТСКА ГРАВОСПОСОБНОСТ
 арх. БОРИНА Е КОЛЧАКОВА
 1.2014

Забележка:
 Технологията на изпълнение в основния проект не се променя.

СЪГЛАСУВАЛИ			
Част	Фамилия	Част	Фамилия
ВК	инж. Куцаров	Конструкции	инж. Първанов






РИКАТ ООД, офис: ул. "Тодор Стоянов" №17, кв. "Изток", 1113 София
 тел.: +359 2 9733911, факс: +359 2 9733004, www.rikat.bg, rikat@abv.bg

Въложител:	„МЕТРОПОЛИТЕН“ ЕАД		
Обект:	МЕТРО - СОФИЯ; III-ти МЕТРОДИАМЕТЪР		
Подобект:	МЕТРОСТАНЦИЯ III-09 "Патриарх Евтимий" НОВО ТЕХНИЧЕСКО РЕШЕНИЕ		
Част:	АС		
Чертеж:	Разпределение на ниво вестибул		
Управител	инж. Антон Янев	Мащаб:	1:200
Проектант	арх. Б.Колчакова	Фаза:	ИДЕЕН ПРОЕКТ
		Дата:	01/2014
		чертеж №:	004

НАДЛЪЖЕН РАЗРЕЗ А-А
13013
ПО ОС ДЕСЕН КОЛОВОЗ

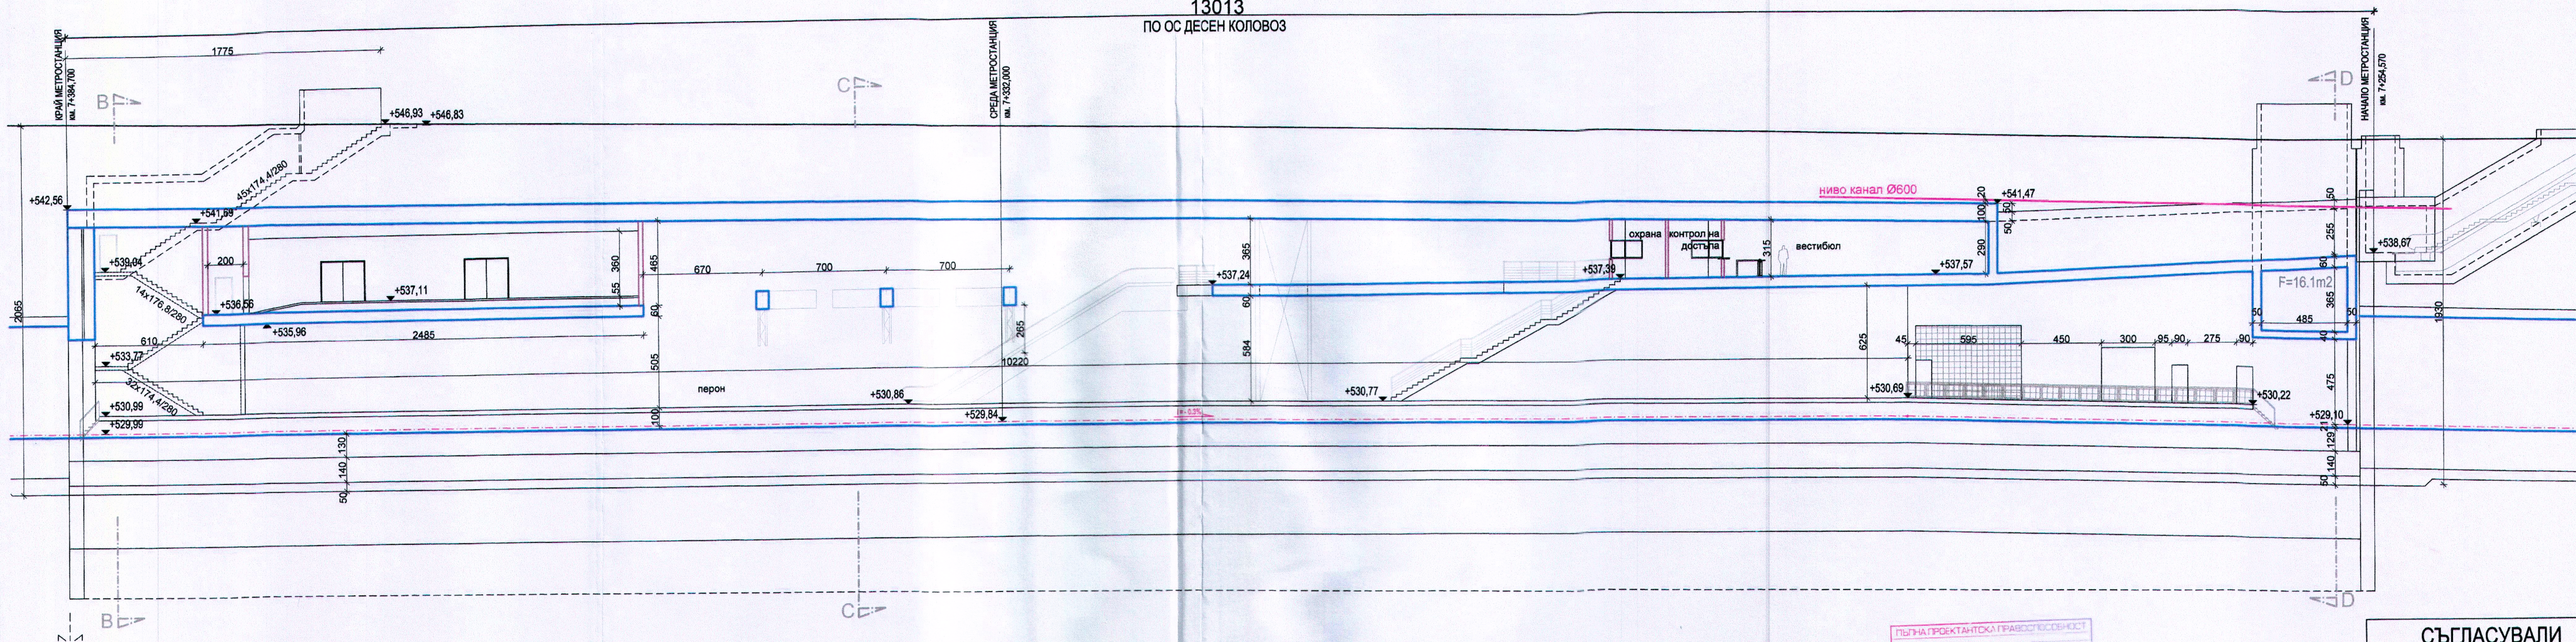

ПЪЛНА ПРОЕКТАНТСКА ПРАВОСПОСОБНОСТ

 в.к. БОРЯНА Б. КОЛЧАКОВА
 Рег. № 22880
 01.2014

КАМАРА НА ИНЖЕНЕРИТЕ В
ИНВЕСТИЦИОННОТО ПРОЕКТИРАНЕ
 Регистрационен № 41118
 инж. НИКОЛАЙ
ОГНЯНОВ ДИМИТРОВ

 ПЪЛНА ПРОЕКТАНТСКА ПРАВОСПОСОБНОСТ

Забележка:
Технологията на изпълнение в основния проект не се променя.

СЪГЛАСУВАЛИ	
Част	Фамилия
ВК	инж. Куцаров



РИКАТ ООД, офис: ул. "Тодор Стоянов" №17, кв. "Изток", 1113 София
 тел.: +359 2 9733911, факс: +359 2 9733004, www.rikat.bg, rikat@abv.bg

Възложител:	„МЕТРОПОЛИТЕН“ ЕАД		
Обект:	МЕТРО - СОФИЯ; III-ти МЕТРОДИАМЕТЪР		
Подобект:	МЕТРОСТАНЦИЯ III-09 "Патриарх Евтимий"		
	НОВО ТЕХНИЧЕСКО РЕШЕНИЕ		
Част:	АС		
Чертеж:	Надлъжен разрез А-А		
Управител	инж. Антон Янев	Мащаб:	1:200
Проектант	арх. Б.Колчакова	Дата:	01/2014
Проектант	инж. Н.Димитров	Фаза:	ИДЕЕН ПРОЕКТ
		чертеж №:	005