

ЕВРОПЕЙСКИ СЪЮЗ  
Европейски фонд  
за регионално развитие




ОПЕРАТИВНА ПРОГРАМА  
ТРАНСПОРТ 2007-2013  
По-близо, по-близки...




НАЦИОНАЛНА  
СТРАТЕГИЧЕСКА  
РЕФЕРЕНТНА РАМКА  
2007 – 2013



МЕТРО СОФИЯ

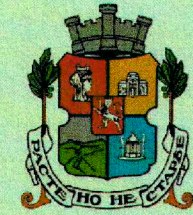

3.4

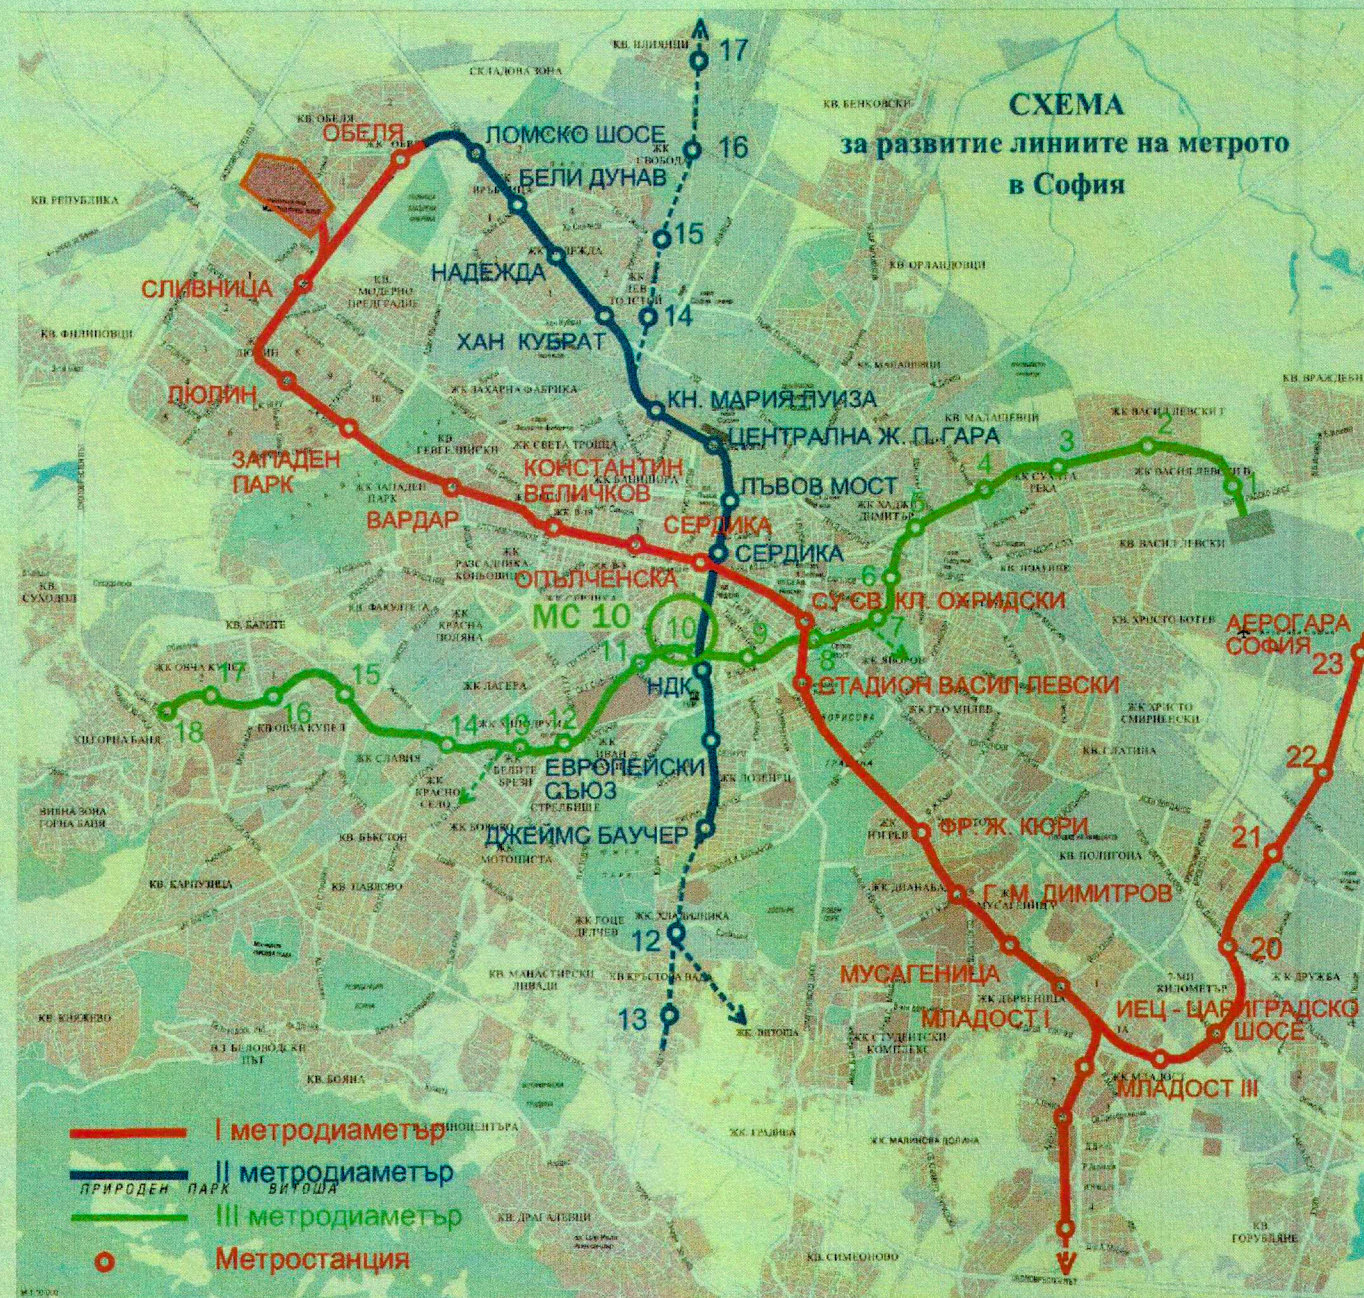

## ТРЕТИ МЕТРОДИАМЕТЪР

Участък от км 4+950 (МС 6)  
до км 11+966 (МС 14)

Фаза: ИДЕЕН ПРОЕКТ

Части: АРХИТЕКТУРА  
КОНСТРУКЦИИ  
МС III-10 "НДК"

Инвеститор:  
МЕТРОПОЛИТЕН ЕАД

Проектант:  
МЕТРОПРОЕКТ Прага А.Д.






МС-III-10

НИВО ПЕРОН

TK PK = 533,263

срѣда станция  
км 8+090,734

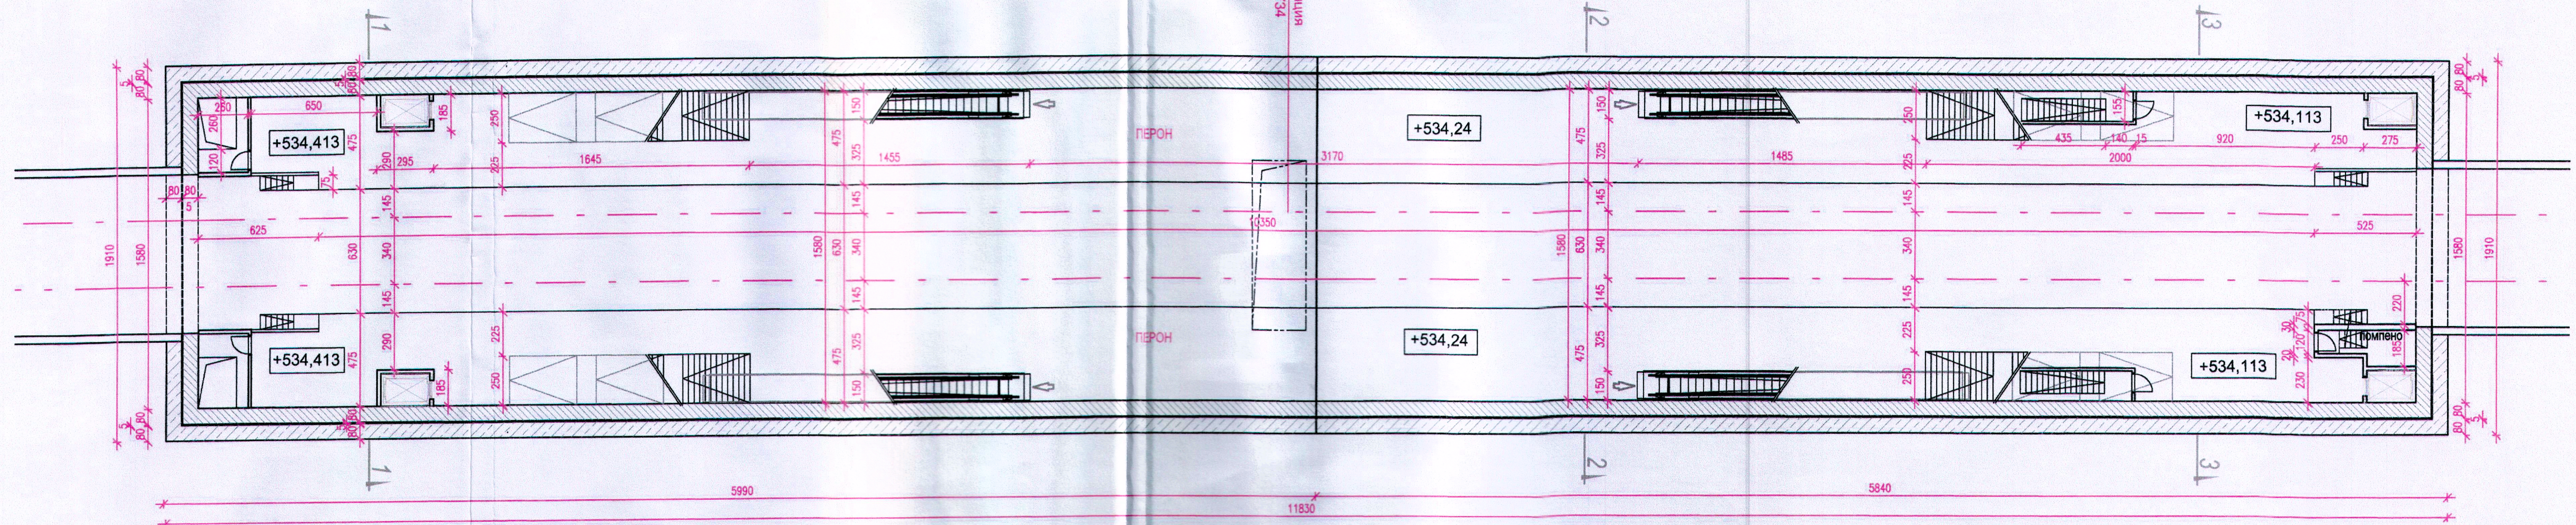

ПЪЛНА ПРОЕКТАНТСКА ПРАВОСПОСОБНОСТ

**НИИП**

арх. БОРИНА Б. КОЛЧАКОВА

Подпис: *[Signature]*

Дата: 12.02.2014

КАМАРА НА ИНЖЕНЕРИТЕ В  
ИНВЕСТИЦИОННОТО ПРОЕКТИРАНЕ

Регистрационен № 41118

инж. НИКОЛАЙ  
ОГНЯНОВ ДИМИТРОВ

Подпис: *[Signature]*

ПЪЛНА ПРОЕКТАНТСКА ПРАВОСПОСОБНОСТ

Забележка:  
Технологията на изпълнение в основния проект не се променя.



**НИКАТ** РИКАТ ООД, офис: ул. "Годар Стоянов" №17, кв. "Изток", 1113 София  
тел.: +359 2 9733911, факс: +359 2 9733004, www.rikat.bg, rikat@abv.bg

Възложител:	„МЕТРОПОЛИТЕН“ ЕАД		
Обект:	МЕТРО - СОФИЯ; III-ти МЕТРОДИАМЕТЪР		
Подобект:	МЕТРОСТАНЦИЯ III-10 "НДК"		
Част:	АС - НОВО ТЕХНИЧЕСКО РЕШЕНИЕ		
Чертеж:	Ниво ПЕРОН		
Управител:	инж. Антон Янев	Масаб:	1:200
Проектант:	арх. Б.Колчакова	Дата:	02/2014
Проектант:	инж. Н.Димитров	Фаза:	ИДЕЕН ПРОЕКТ
		чертеж №:	003




# ВЕСТИБЮЛ ЗАПАД

# МС-III-10

# НИВО НАД ПЕРОНА

TK PK = 533,263

среда станция  
км. 8+090,734

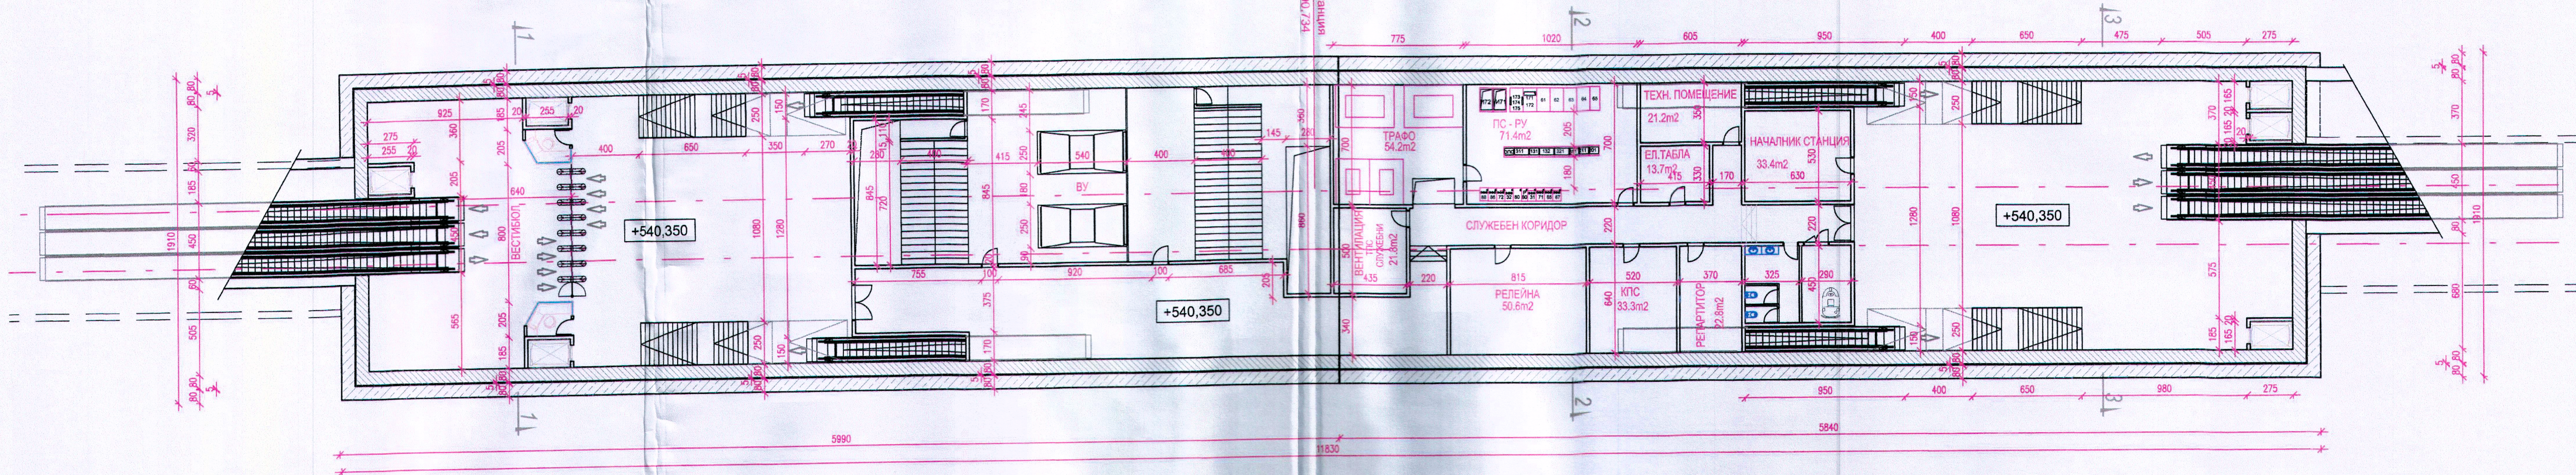

КАМАРА НА ИНЖЕНЕРИТЕ В  
ИНВЕСТИЦИОННОТО ПРОЕКТИРАНЕ  
Регистрационен № 41118  
инж. НИКОЛАЙ  
ОГНЯНОВ ДИМИТРОВ  
Пълна Проектантска Правоспособност

Забележка:  
Технологията на изпълнение в основния проект не се променя.



РИКАТ ООД, офис: ул. "Тодор Стоянов" №17, кв. "Изток", 1113 София тел.: +359 2 9733911, факс: +359 2 9733004, www.rikat.bg, rikat@abv.bg	
Възложител:	„МЕТРОПОЛИТЕН“ ЕАД
Обект:	МЕТРО - СОФИЯ; III-ти МЕТРОДИАМЕТЪР
Подобект:	МЕТРОСТАНЦИЯ III-10 "НДК"
Част:	АС - НОВО ТЕХНИЧЕСКО РЕШЕНИЕ
Чертеж:	Ниво НАД ПЕРОНА / ВЕСТИБЮЛ ЗАПАД
Управител:	инж. Антон Янев
Проектант:	арх. Б.Колчакова
Проектант:	инж. Н.Димитров
Мащаб:	1:200
Дата:	02/2014
Фаза:	ИДЕЕН ПРОЕКТ
Чертеж №:	004



# МС-III-10

## НАДЛЪЖЕН РАЗРЕЗ ПО ОС МЕТРОСТАНЦИЯ

ТК РК = 533,263


среща станция  
км 8+090,734

II. ДИАМЕТЪР

1

2

3

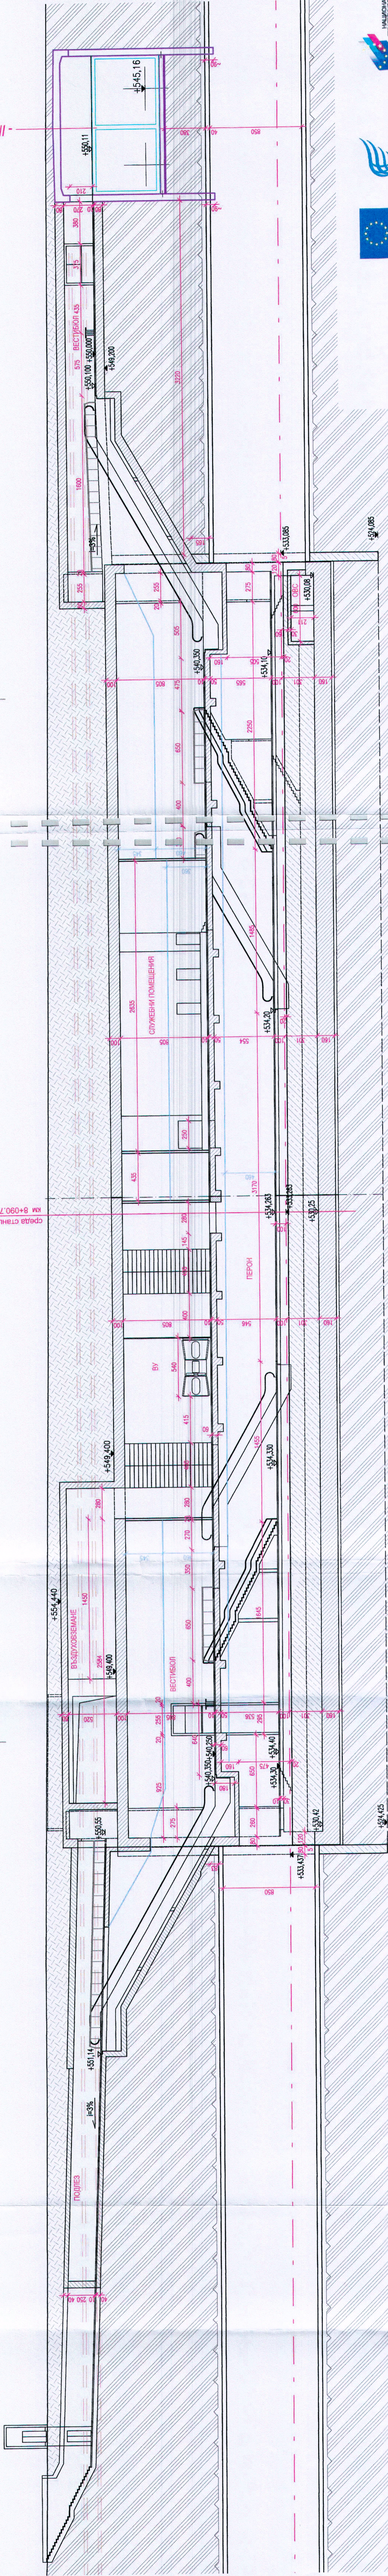

КАМАРА НА ИНЖЕНЕРИТЕ В  
ИНВЕСТИЦИОННОТО ПРОЕКТИРАНЕ  
РЕГИСТРАЦИЯ № 41118  
ИНЖ. НИКОЛАЙ  
ОГНЯНОВ ДИМИТРОВ

КНИП  
ТС

ПДБ  
РЕГИСТРАЦИЯ № 41118  
РЕГИСТРАЦИЯ № 41118  
РЕГИСТРАЦИЯ № 41118

Забележка:  
Технолозиите на изпълнение в основния проект не се променят.

Проектирант: арх. Б.Колчакова  
Масштаб: 1:200  
Дата: 02/2014

НАЦИОНАЛНА  
СТРАТЕГИЧЕСКА  
ПРОГРАМА  
"ИНФРАСТРУКТУРА" 2007-2013

ОПРЕДЕЛЕНА ПРОГРАМА  
"ТРАНСПОРТ" 2007-2013

РИМТ ООД, офис: ул. "Топо Стрелец" №17, кв. "Ултра", 1113 София  
тел.: +359 2 9733911, факс: +359 2 9733904, www.rimt.bg, rimt@abv.bg

Възложител: "МЕТРОПОЛИТЕН" ЕАД  
Обект: МЕТРО - СОФИЯ, III-ти МЕТРОДИАМЕТЪР  
Цели: МЕТРОСТАНЦИЯ III-10 "ИДК"  
Управляващ: ИЖ. Антон Янев  
Проектирант: арх. Б.Колчакова

