



# ОТКЛОНЕНИЕ ОТ СТАНЦИЯ "ЛЮЛИН" ДО ОКОЛОВРЪСТЕН ПЪТ

Нагължен профил на RIGHT BOUND LULIN

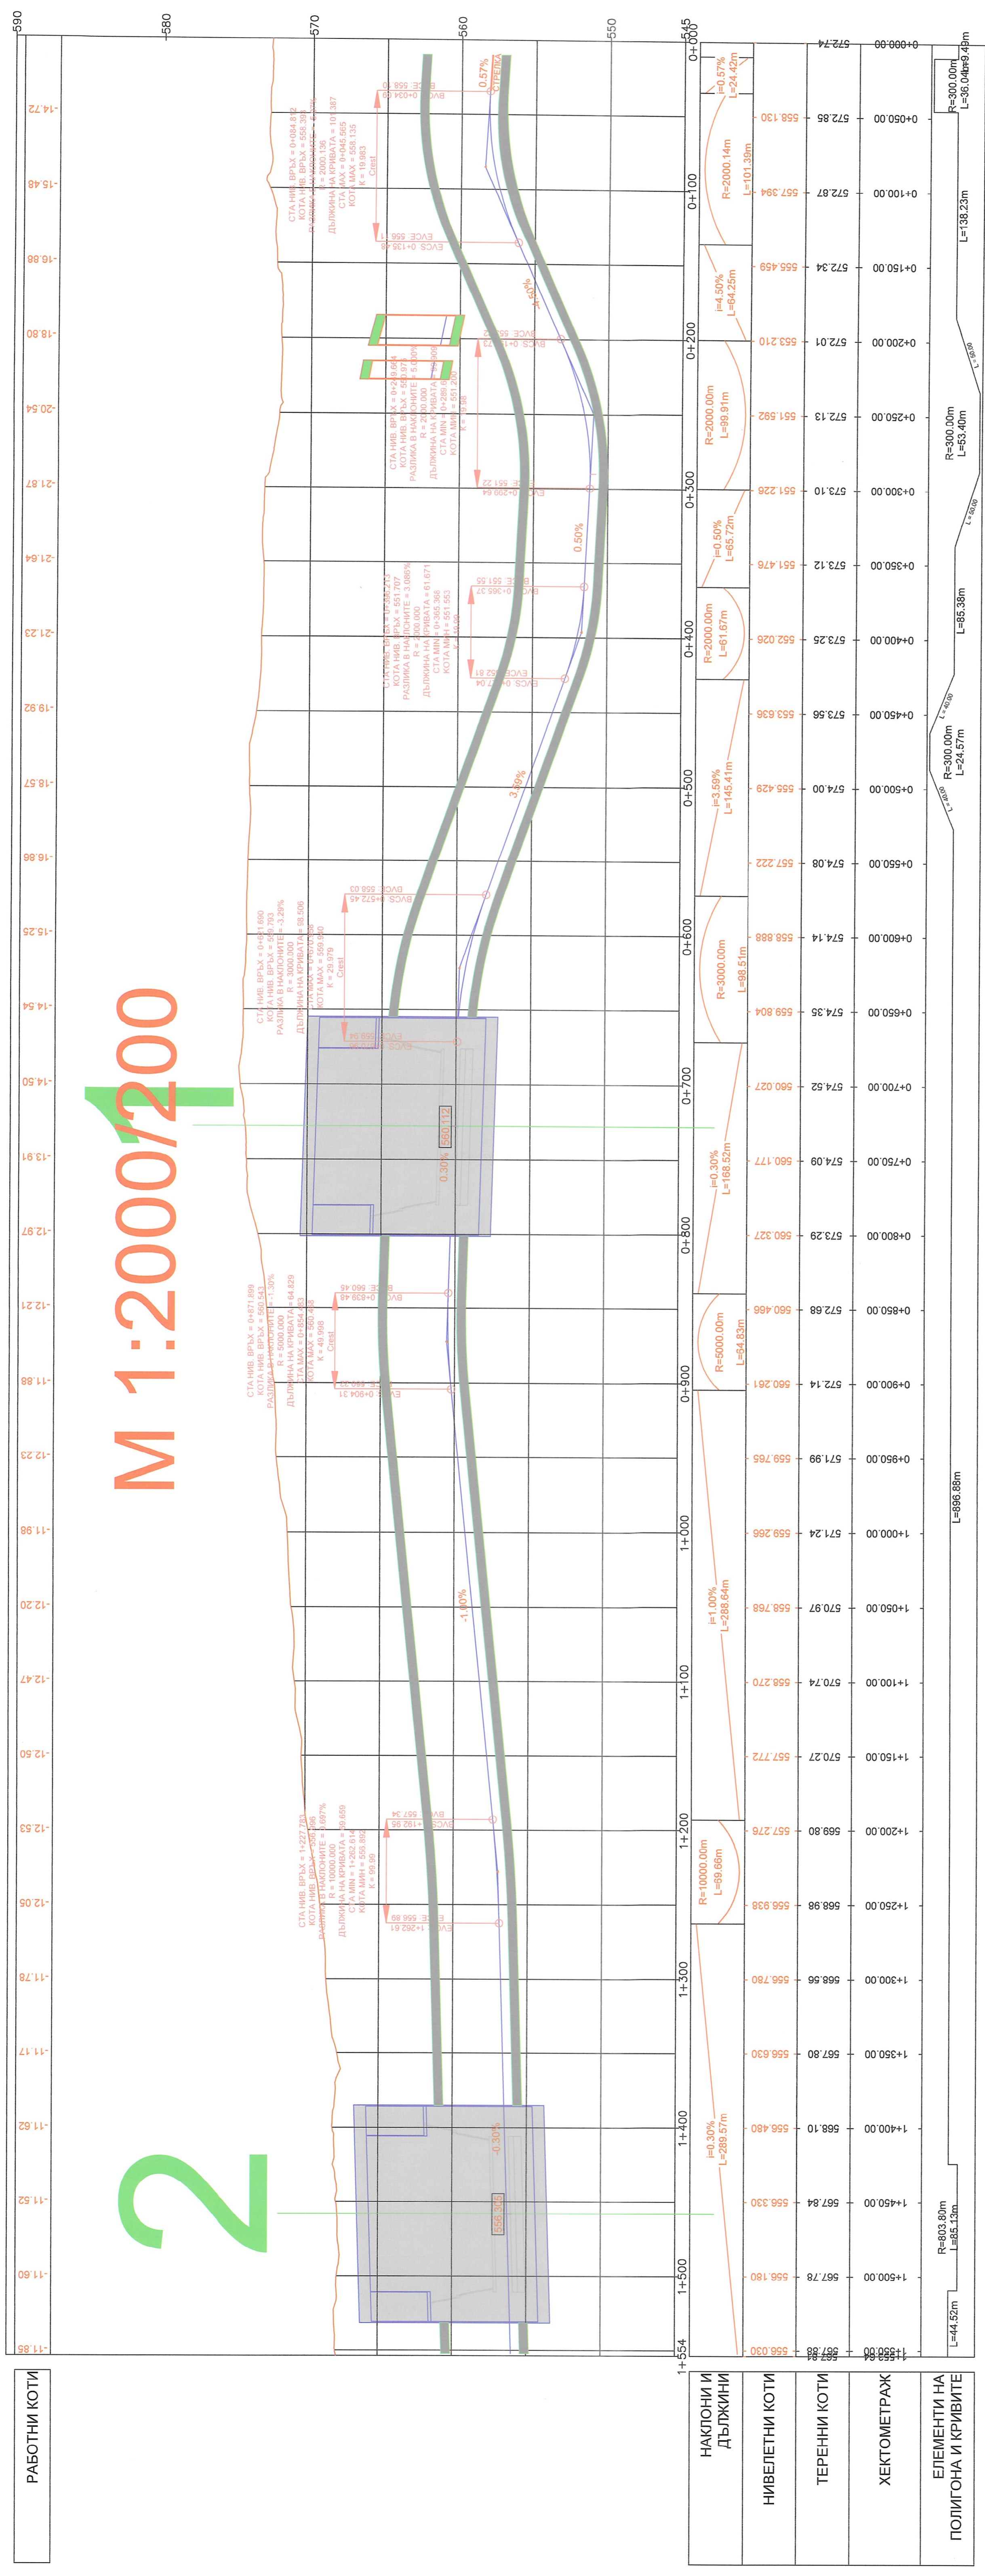

## СТАНЦИЯ "ЛЮЛИН"

## СТАНЦИЯ 1 НОВА

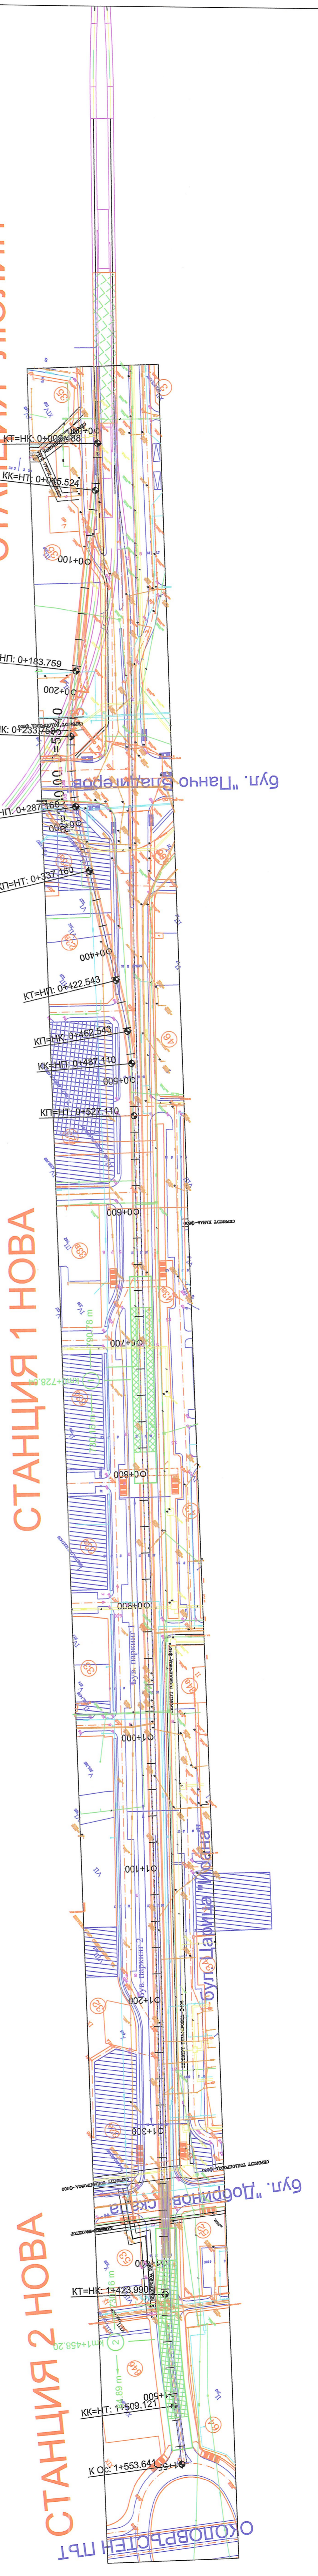

## СТАНЦИЯ 2 НОВА













