



СТОЛИЧНА ОБЩИНА
"МЕТРОПОЛИТЕН" ЕАД

Изпълнителен директор - тел. +359 2 987-63-94, факс +359 2 987-22-44, e-mail: metro@metropolitan.bg

София 1000, ул. "Княз Борис I" № 121

Изм. № 35.79
София 10.11.2014 г.

ДО
ВСИЧКИ ПОТЕНЦИАЛНИ УЧАСТНИЦИ В ОТКРИТА ПРОЦЕДУРА ЗА ОБЩЕСТВЕНА ПОРЪЧКА С
ПРЕДМЕТ:

Реконструкция на бул. „Александър Малинов“ от бул. „Андрей Сахаров“ до бул. „Цариградско шосе“

УВАЖАЕМИ ГОСПОЖИ И ГОСПОДА,

На основание чл.29, ал.2 от ЗОП и Раздел VI, т.3.2 от Документацията за участие, даваме разяснения на постъпили въпроси с вх.№ 3559/04.11.2014г., както следва:

Въпрос №1: Моля да ни предоставите проектите за временна организация на движение, включително и тези за пренастройване на светофарите.

Отговор №1: Възложителят предвижда разработката на проекта за временна организация за движение, включително съгласуването му от СО и КАТ, да се извърши от изпълнителя.

Въпрос №2: Моля, уточнете единичната мярка на позиция №15 „Обработка на пукнатини с полагане на геокомпозит с якост на опън 50/50 kN/m.

Отговор №2: Единичната мярка на позиция 15 от КСС №1 е квадратни метри.

Въпрос №3: Моля, уточнете вида на пътната маркировка.

Отговор №3: Пътната маркировка да се изпълни с акрилатна боя.

Въпрос №4: Моля, уточнете типа на пътните знаци и класа на фолиото.

Отговор №4: Съгласно документацията за участие пътните знаци са от втори типоразмер, за главни улици. Фолиото да бъде първи клас, инженерно фолио.

Въпрос №5: Моля, уточнете типа и вида на тръбно-решетъчния парапет – нисък или висок тип и съответно прахово-боядисан или поцинкован.

Отговор №5: Тръбно-решетъчния парапет да бъде висок тип, прахово -боядисан.


Въпрос №6: Моля да ни предоставите чертеж №2.3 „Вертикална планировка“ от Част: „Пътни работи“.

Отговор №6: Прилагаме чертеж „Вертикална планировка“, състоящ се от 4 /четири/ броя файла, към настоящите разяснения.

ИЗП. ДИРЕКТОР:


/проф. д-р инж. Ст. Братоев/



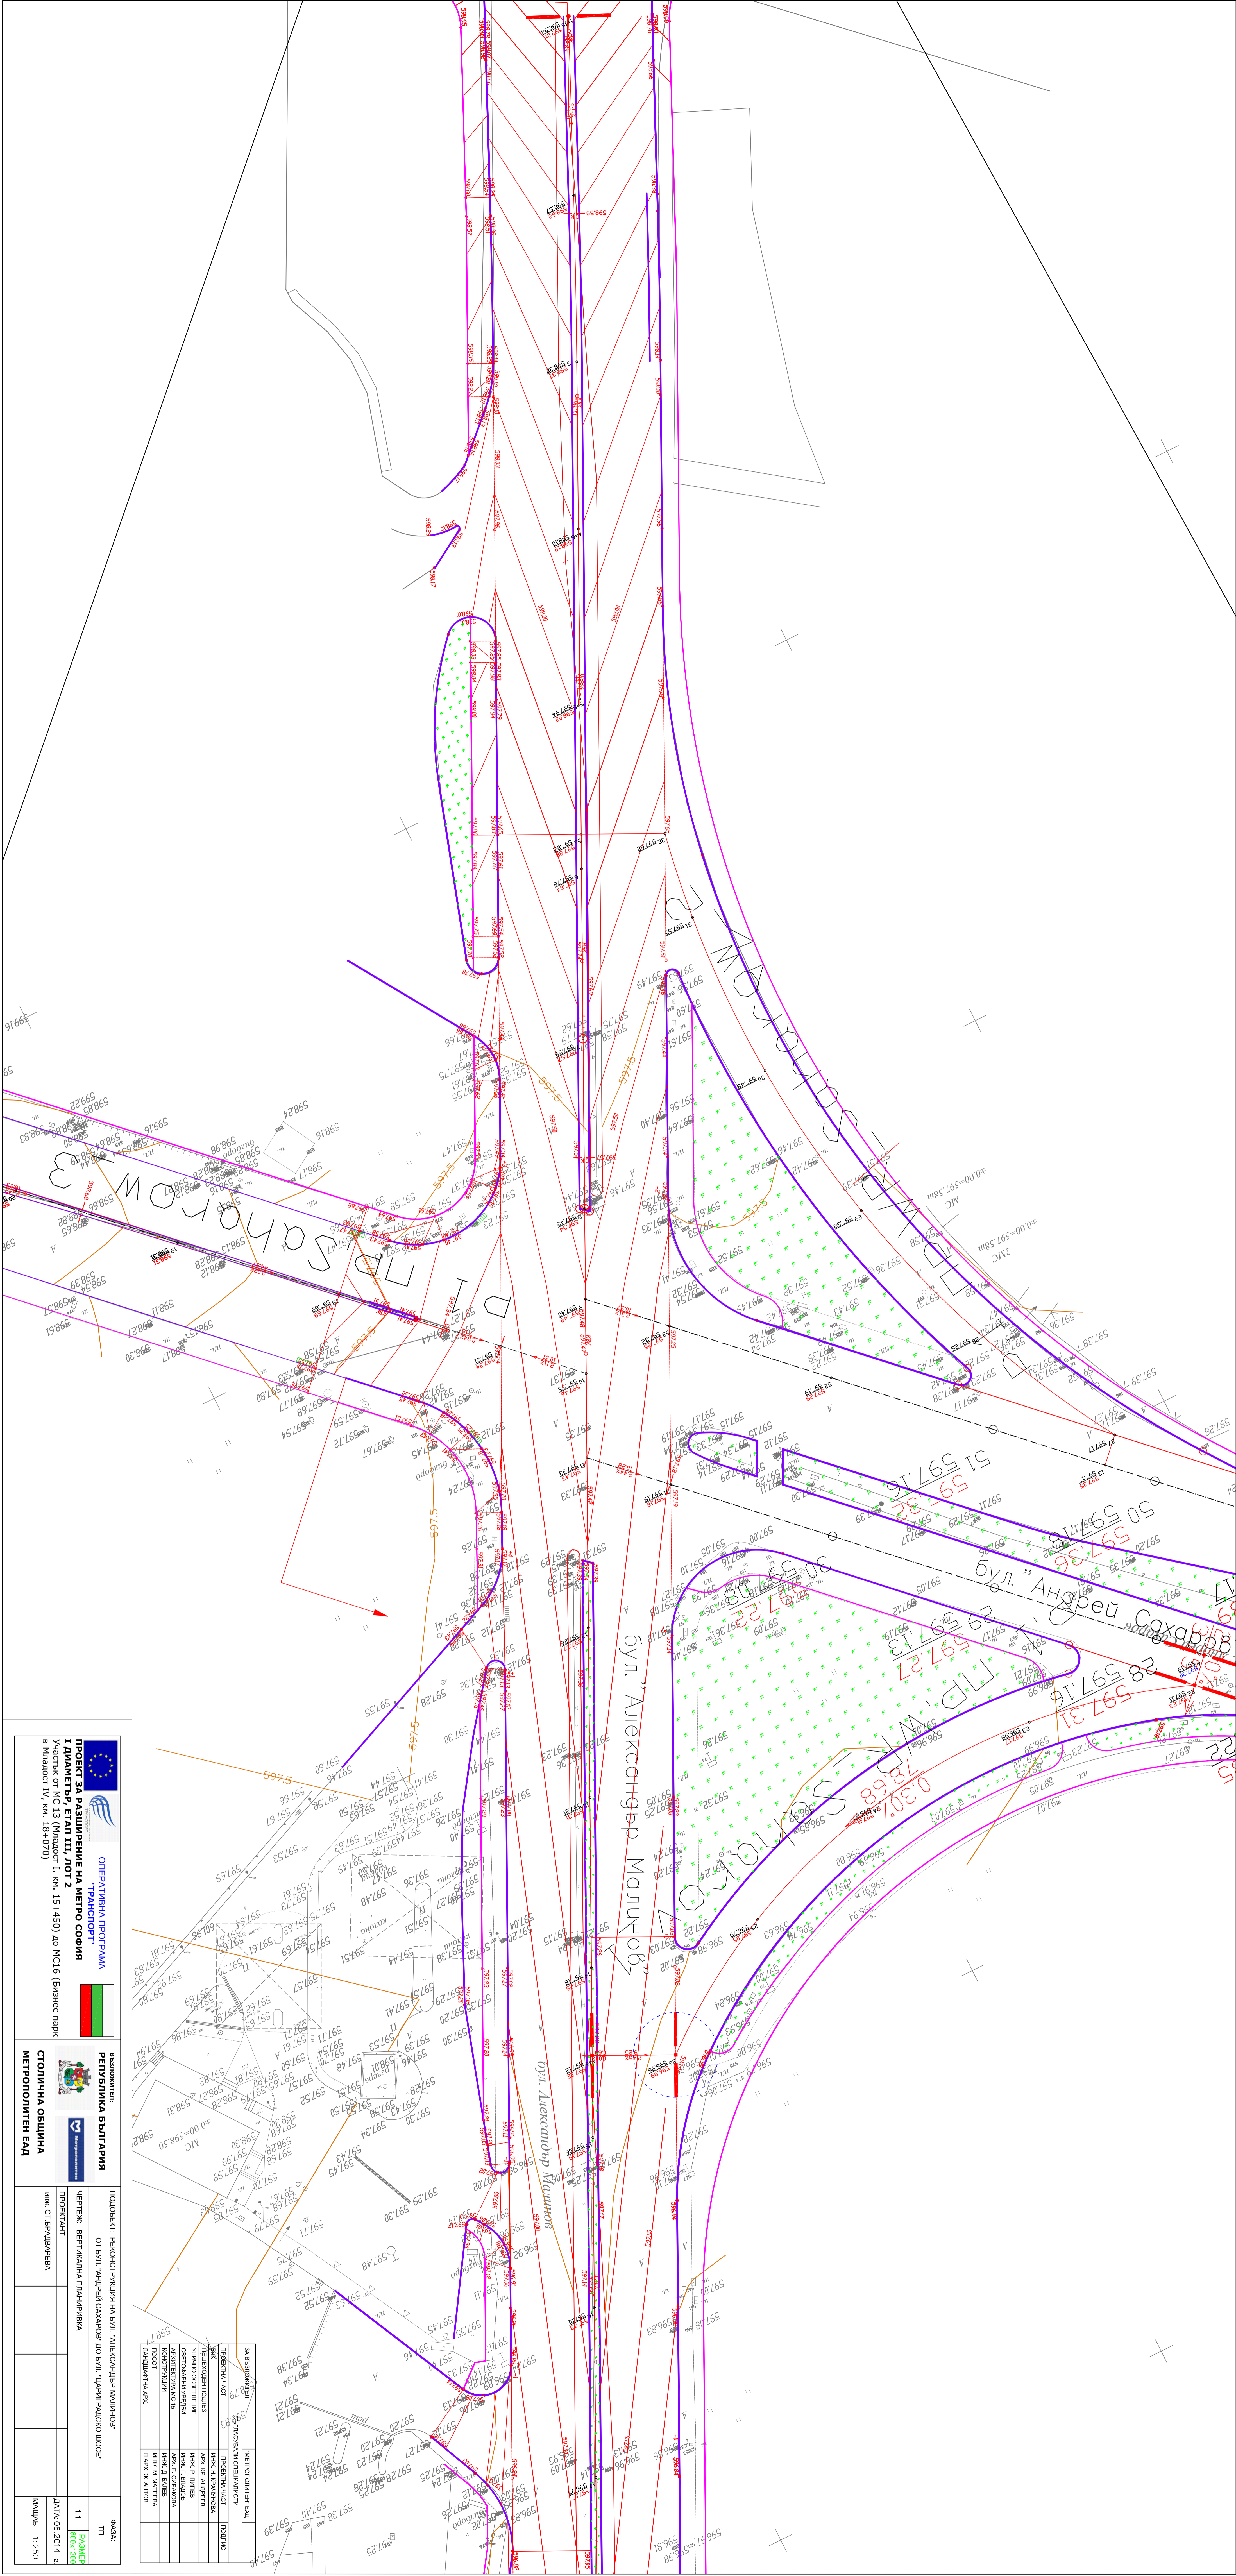




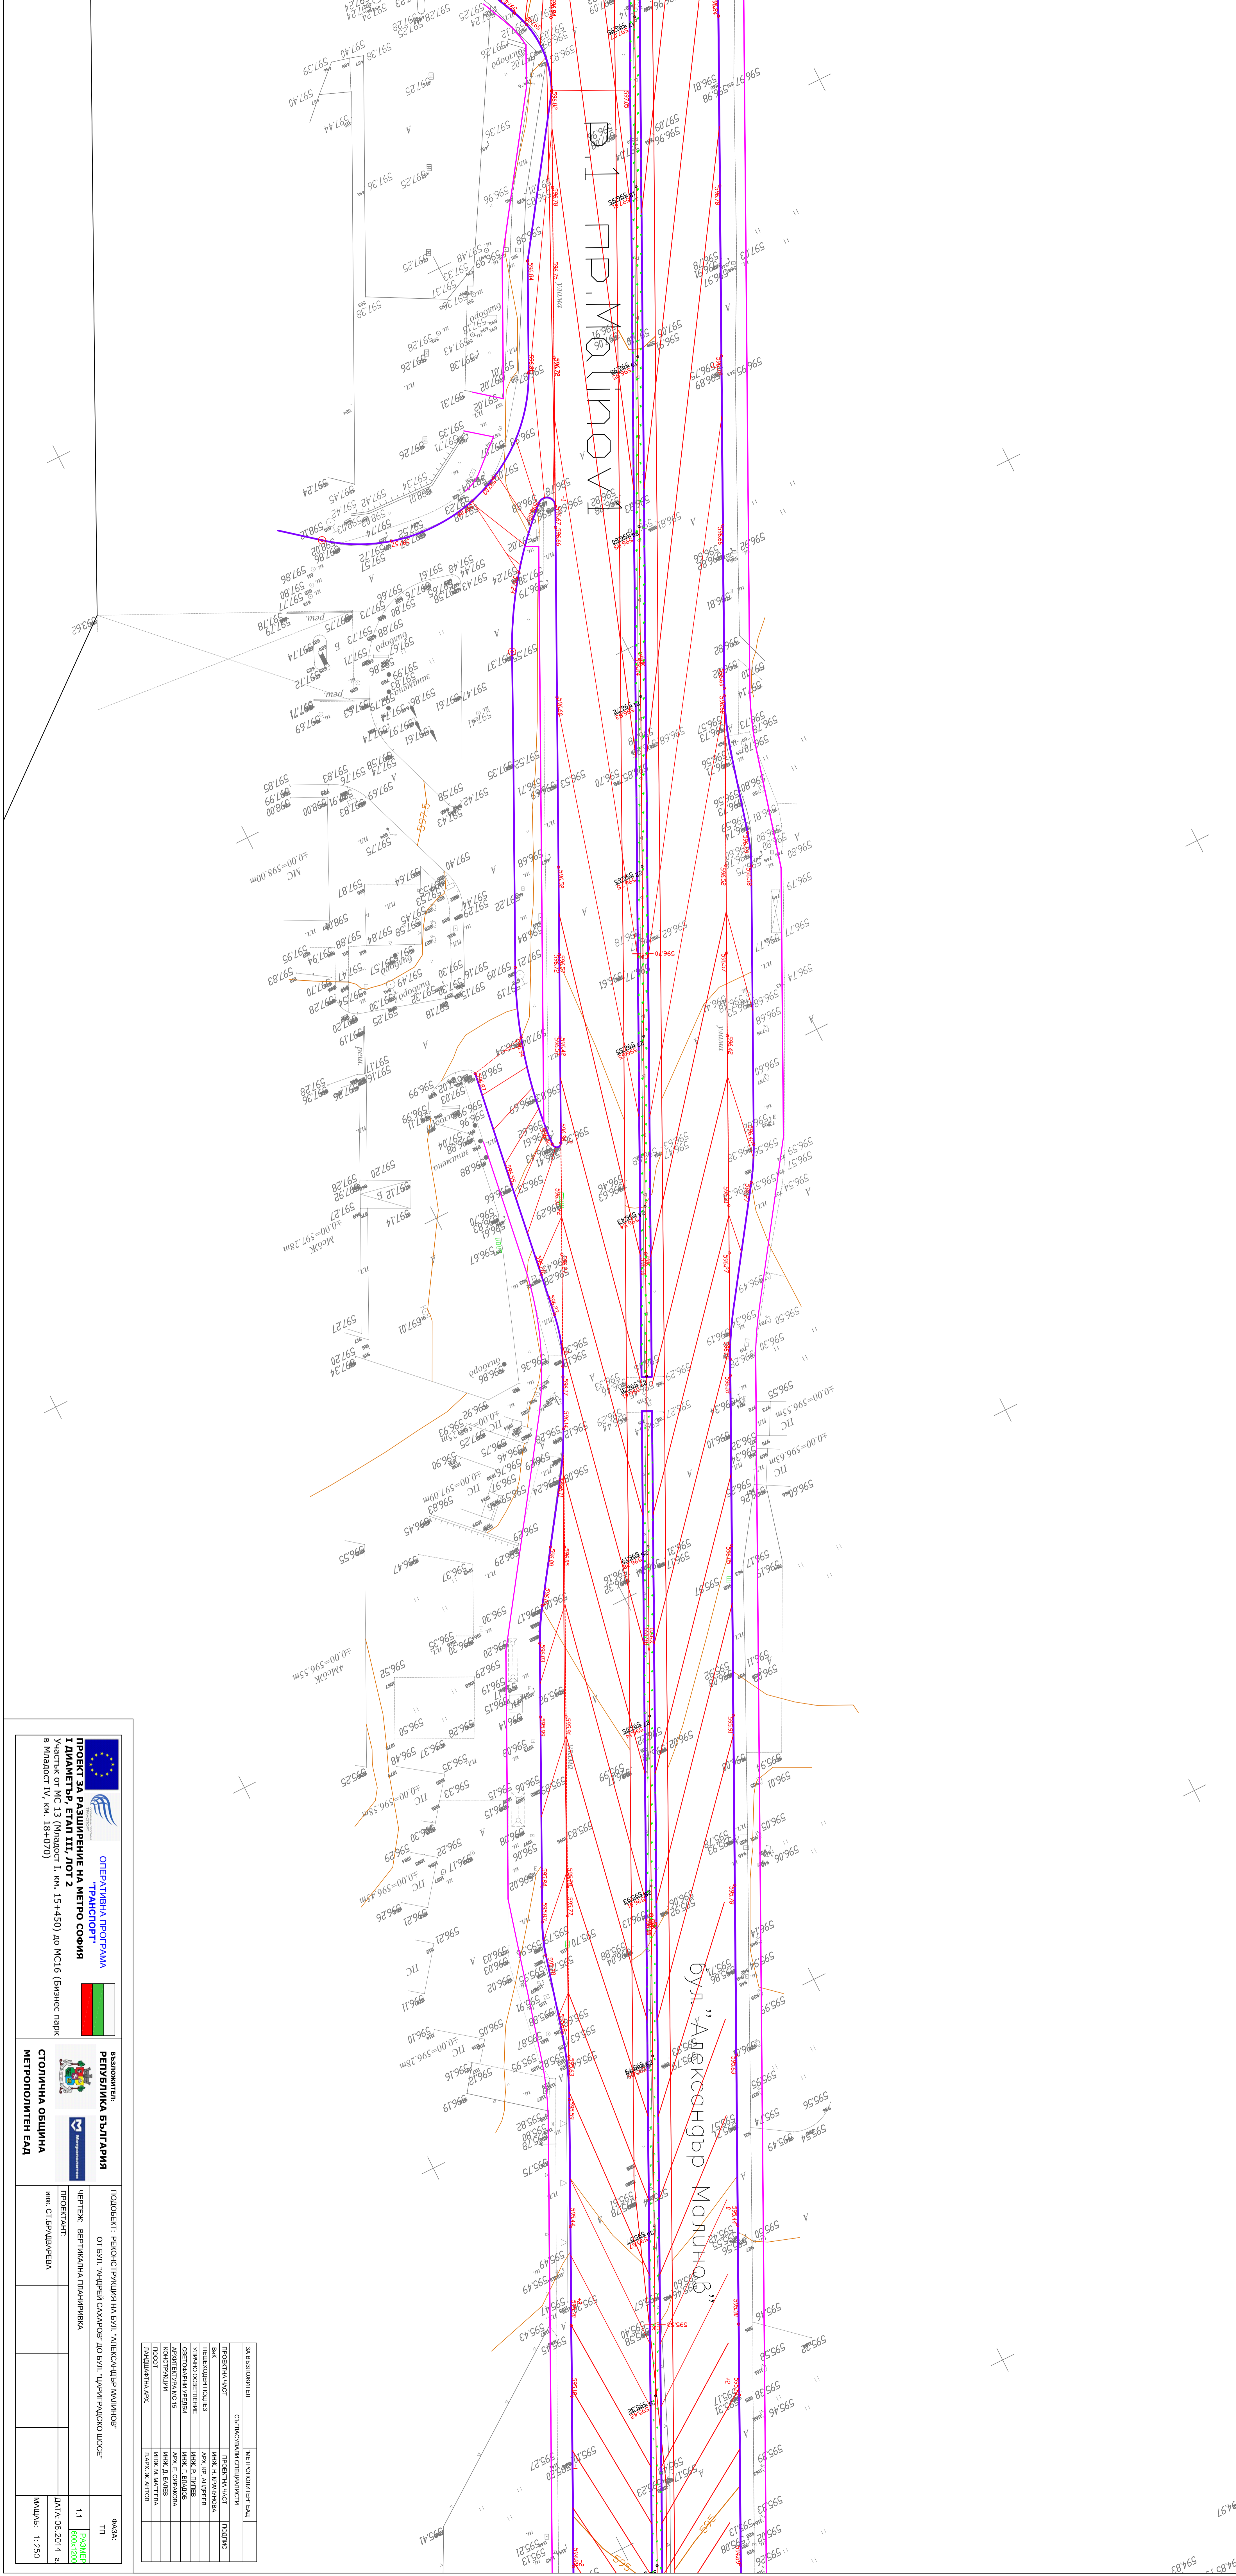	ОПЕРАТИВНА ПРОГРАМА ТРАНСПОРТ	
	ПРОЕКТ ЗА РАЗШИРЕНИЕ НА МЕТРО СЪОБИЯ І ДИМАТЪРЪ, ЕТАП ІІІ, ЛОТ 2 Участък от МС 13 (Младост І, кв. 15+450) до МС 16 (Бизнес парк в Младост ІV, кв. 18+070)	





ОПЕРАТИВНА ПРОГРАМА
ТРАНСПОРТ
 ПРОЕКТ ЗА РАЗШИРЕНИЕ НА МЕТРО СОФИЯ
 I ДИАМЕТЪР, ЕТАП III, ЛОТ 2
 в Младост IV, км. 18+070


РАЗПОКРИТИЕ
РЕПУБЛИКА БЪЛГАРИЯ
СТОЛИЧНА ОБЩИНА
МЕТРОПОЛИТЕН ЕАД

ПОДОБЕКТ: РЕКОНСТРУКЦИЯ НА БУЛ. "АЛЕКСАНДЪР МАЛИНОВ"
ПРОЕКТАНТ: ИМК СТ.БРАДЯРОВА
МАЩАБ: 1:250


ФАЗА: ТП
МАЩАБ: 1:250


ОПЕРАТИВНА ПРОГРАМА
ТРАНСПОРТ
 ПРОЕКТ ЗА РАЗШИРЕНИЕ НА МЕТРО СОФИЯ
 I ДИАМЕТЪР, ЕТАП III, ЛОТ 2
 в Младост IV, км. 18+070


РАЗПОКРИТИЕ
РЕПУБЛИКА БЪЛГАРИЯ
СТОЛИЧНА ОБЩИНА
МЕТРОПОЛИТЕН ЕАД

ПОДОБЕКТ: РЕКОНСТРУКЦИЯ НА БУЛ. "АЛЕКСАНДЪР МАЛИНОВ"
ПРОЕКТАНТ: ИМК СТ.БРАДЯРОВА
МАЩАБ: 1:250

ФАЗА: ТП
МАЩАБ: 1:250

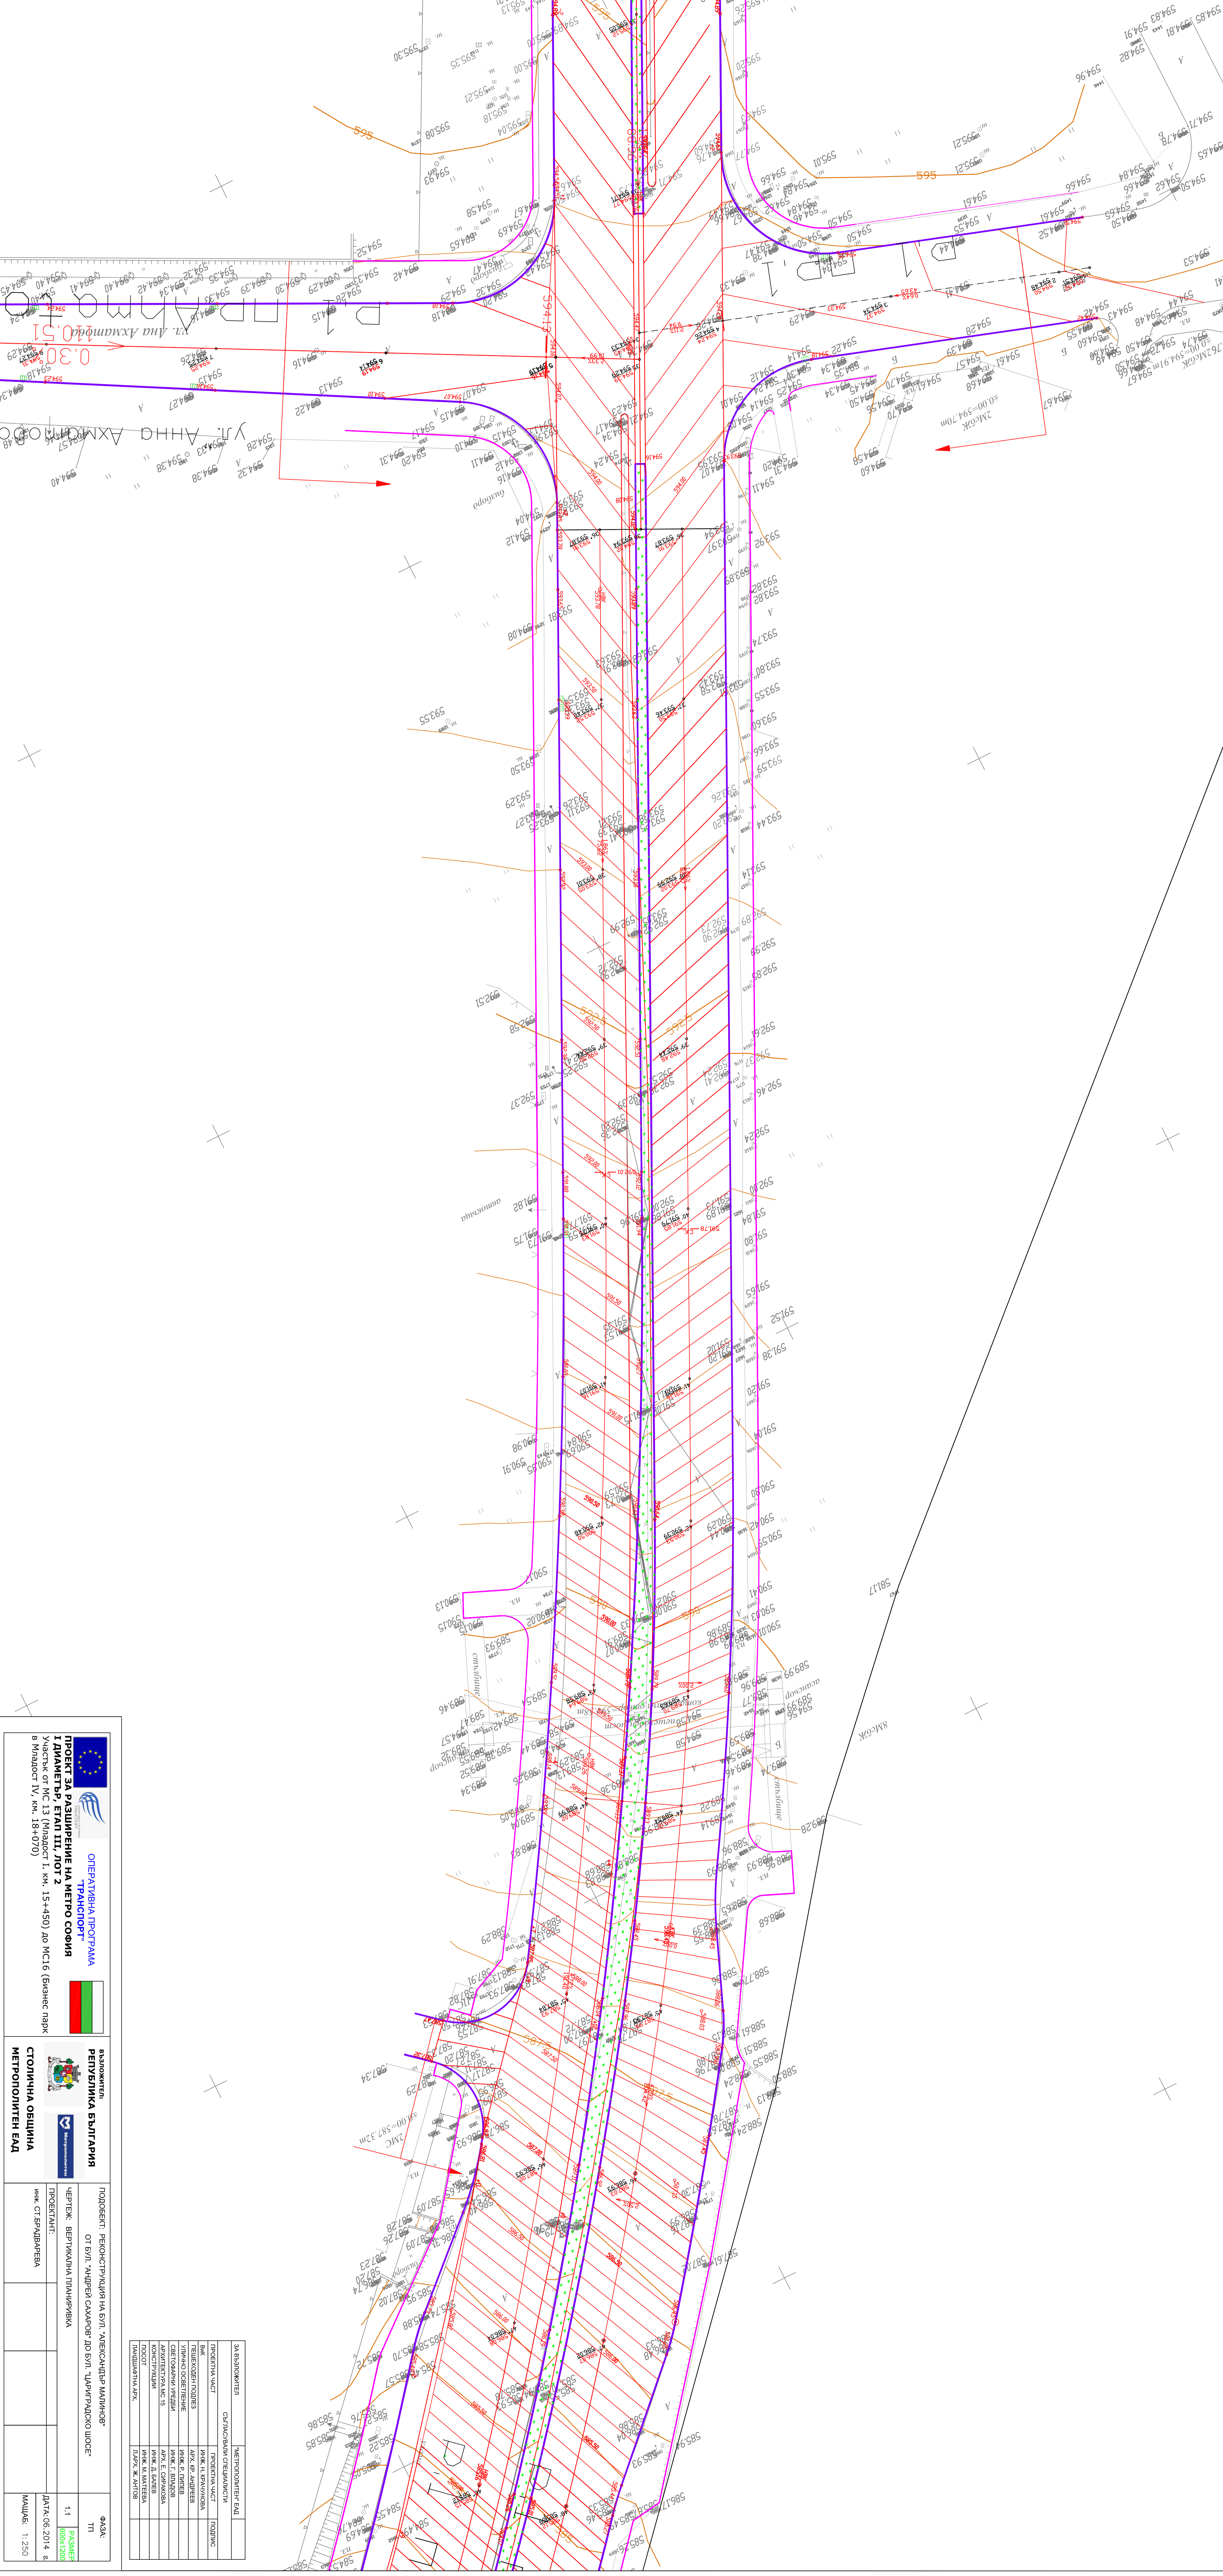

ОПЕРАТИВНА ПРОГРАМА
ТРАНСПОРТ




СТОЛИЧНА ОБЩИНА
 МЕТРОПОЛИТЕН ЕАД

 ЧЕРТЕЖ: ВЕРТИКАЛНА ПЛАНИРКА

ФАЗА: ТП
 ДАТУМ: 06.2014 г.
 МАШКА: 1:250


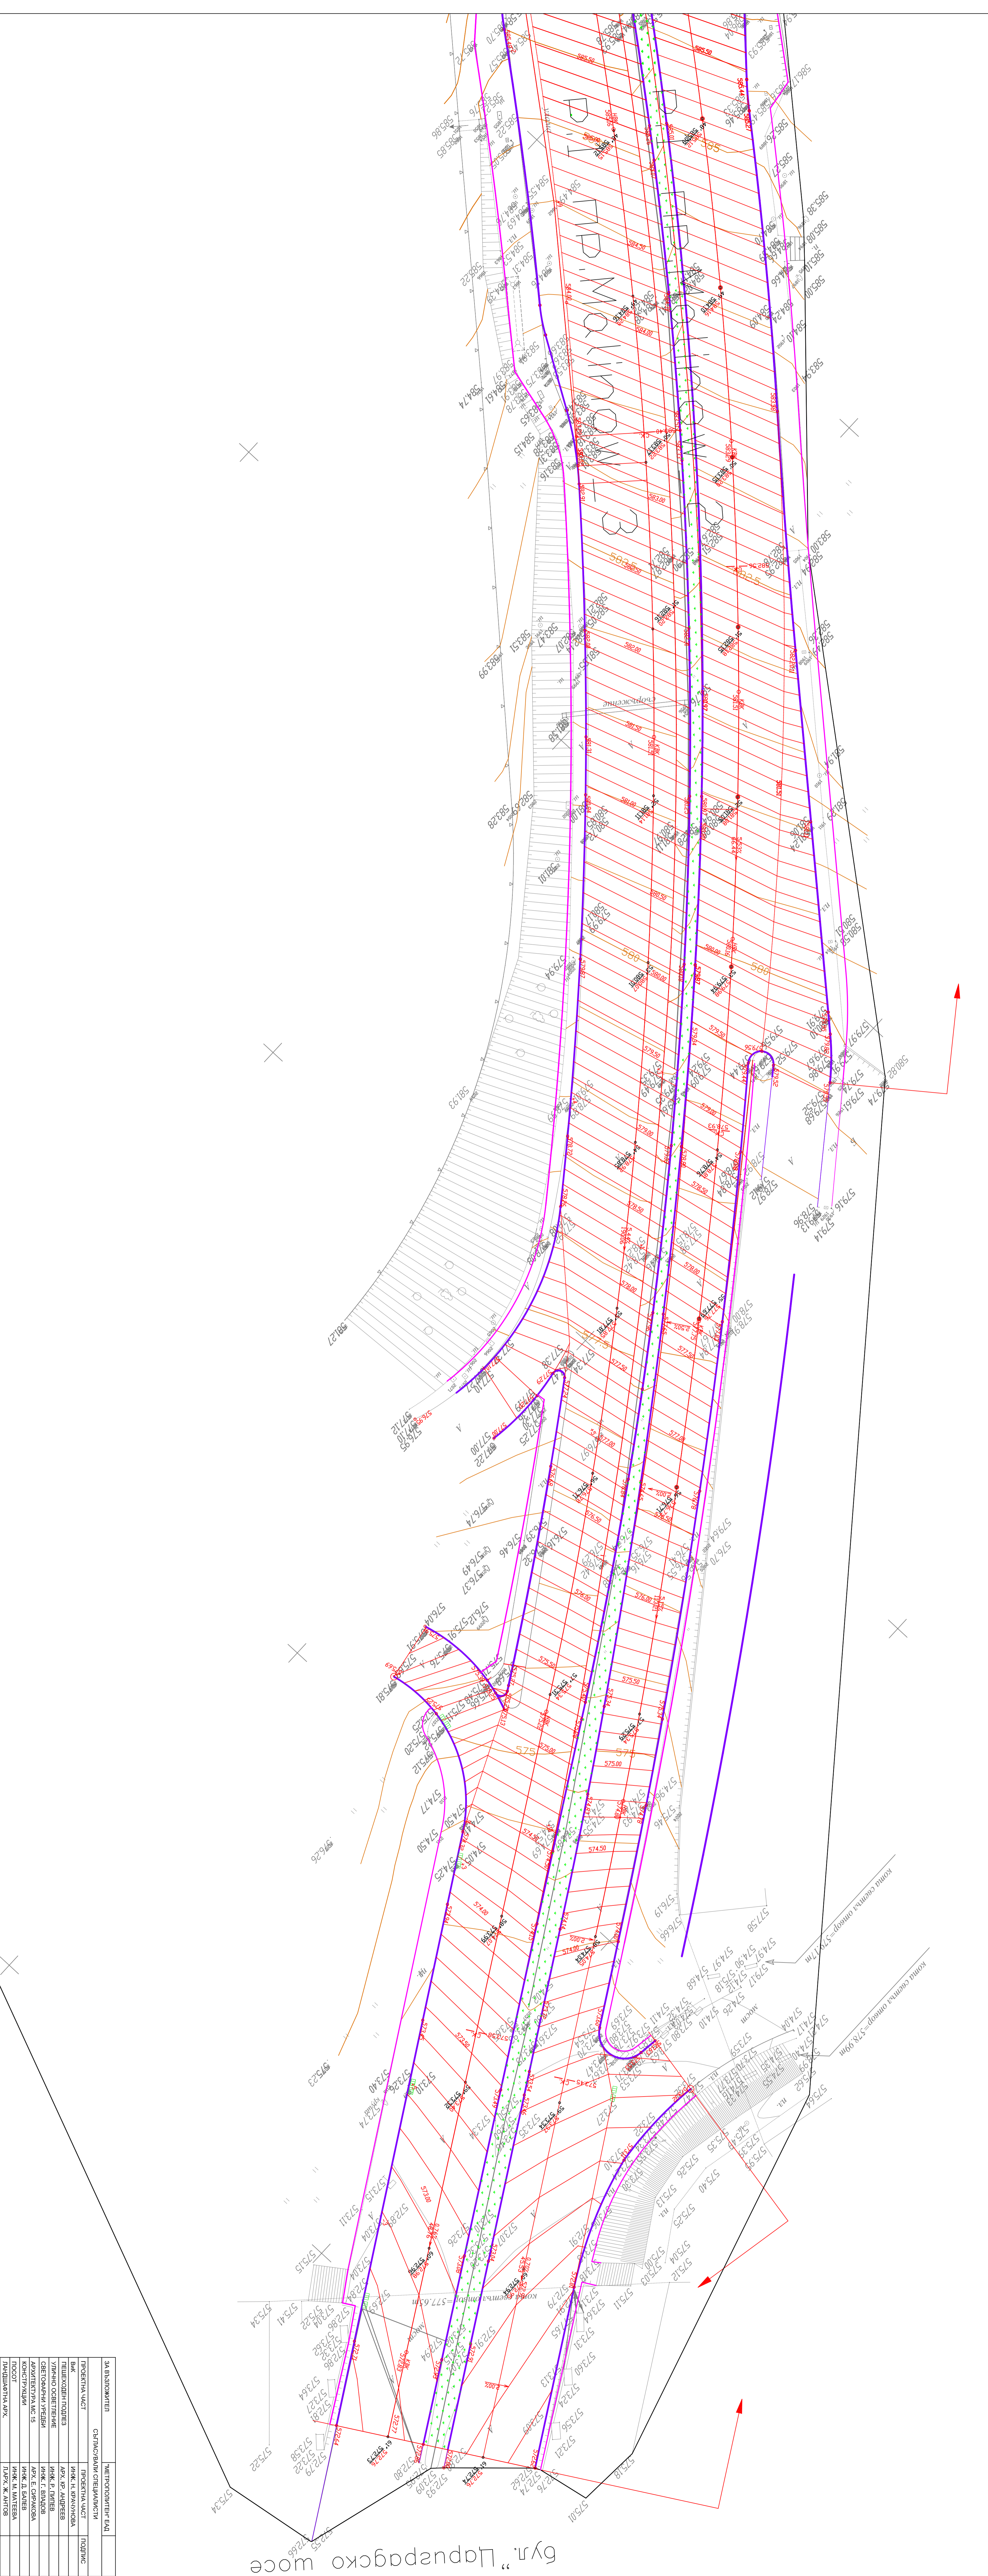


1:250

ОПЕРАТИВНА ПРОГРАМА
ТРАНСПОРТ

РЕПУБЛИКА БЪЛГАРИЯ

СТАГОНИЧНА ОБЩИНА
МЕТОПОЛИТЕН ЕАД

ПРОЕКТ ЗА РАЗШИРЕНИЕ НА МЕТРО СОФИЯ
I ДИВАМЕТЪР, ЕТАП III, ЛОТ 2

Участък от МС 13 (Младост I, кв. 15+450) до МС16 (Бизнес парк в Младост IV, кв. 18+070)


ТАБ. NO

1.1

ПРОЕКТ

1:250

ЗА ВЪЗЛОЖИТЕЛ	МЕТОПОЛИТЕН ЕАД
1:250