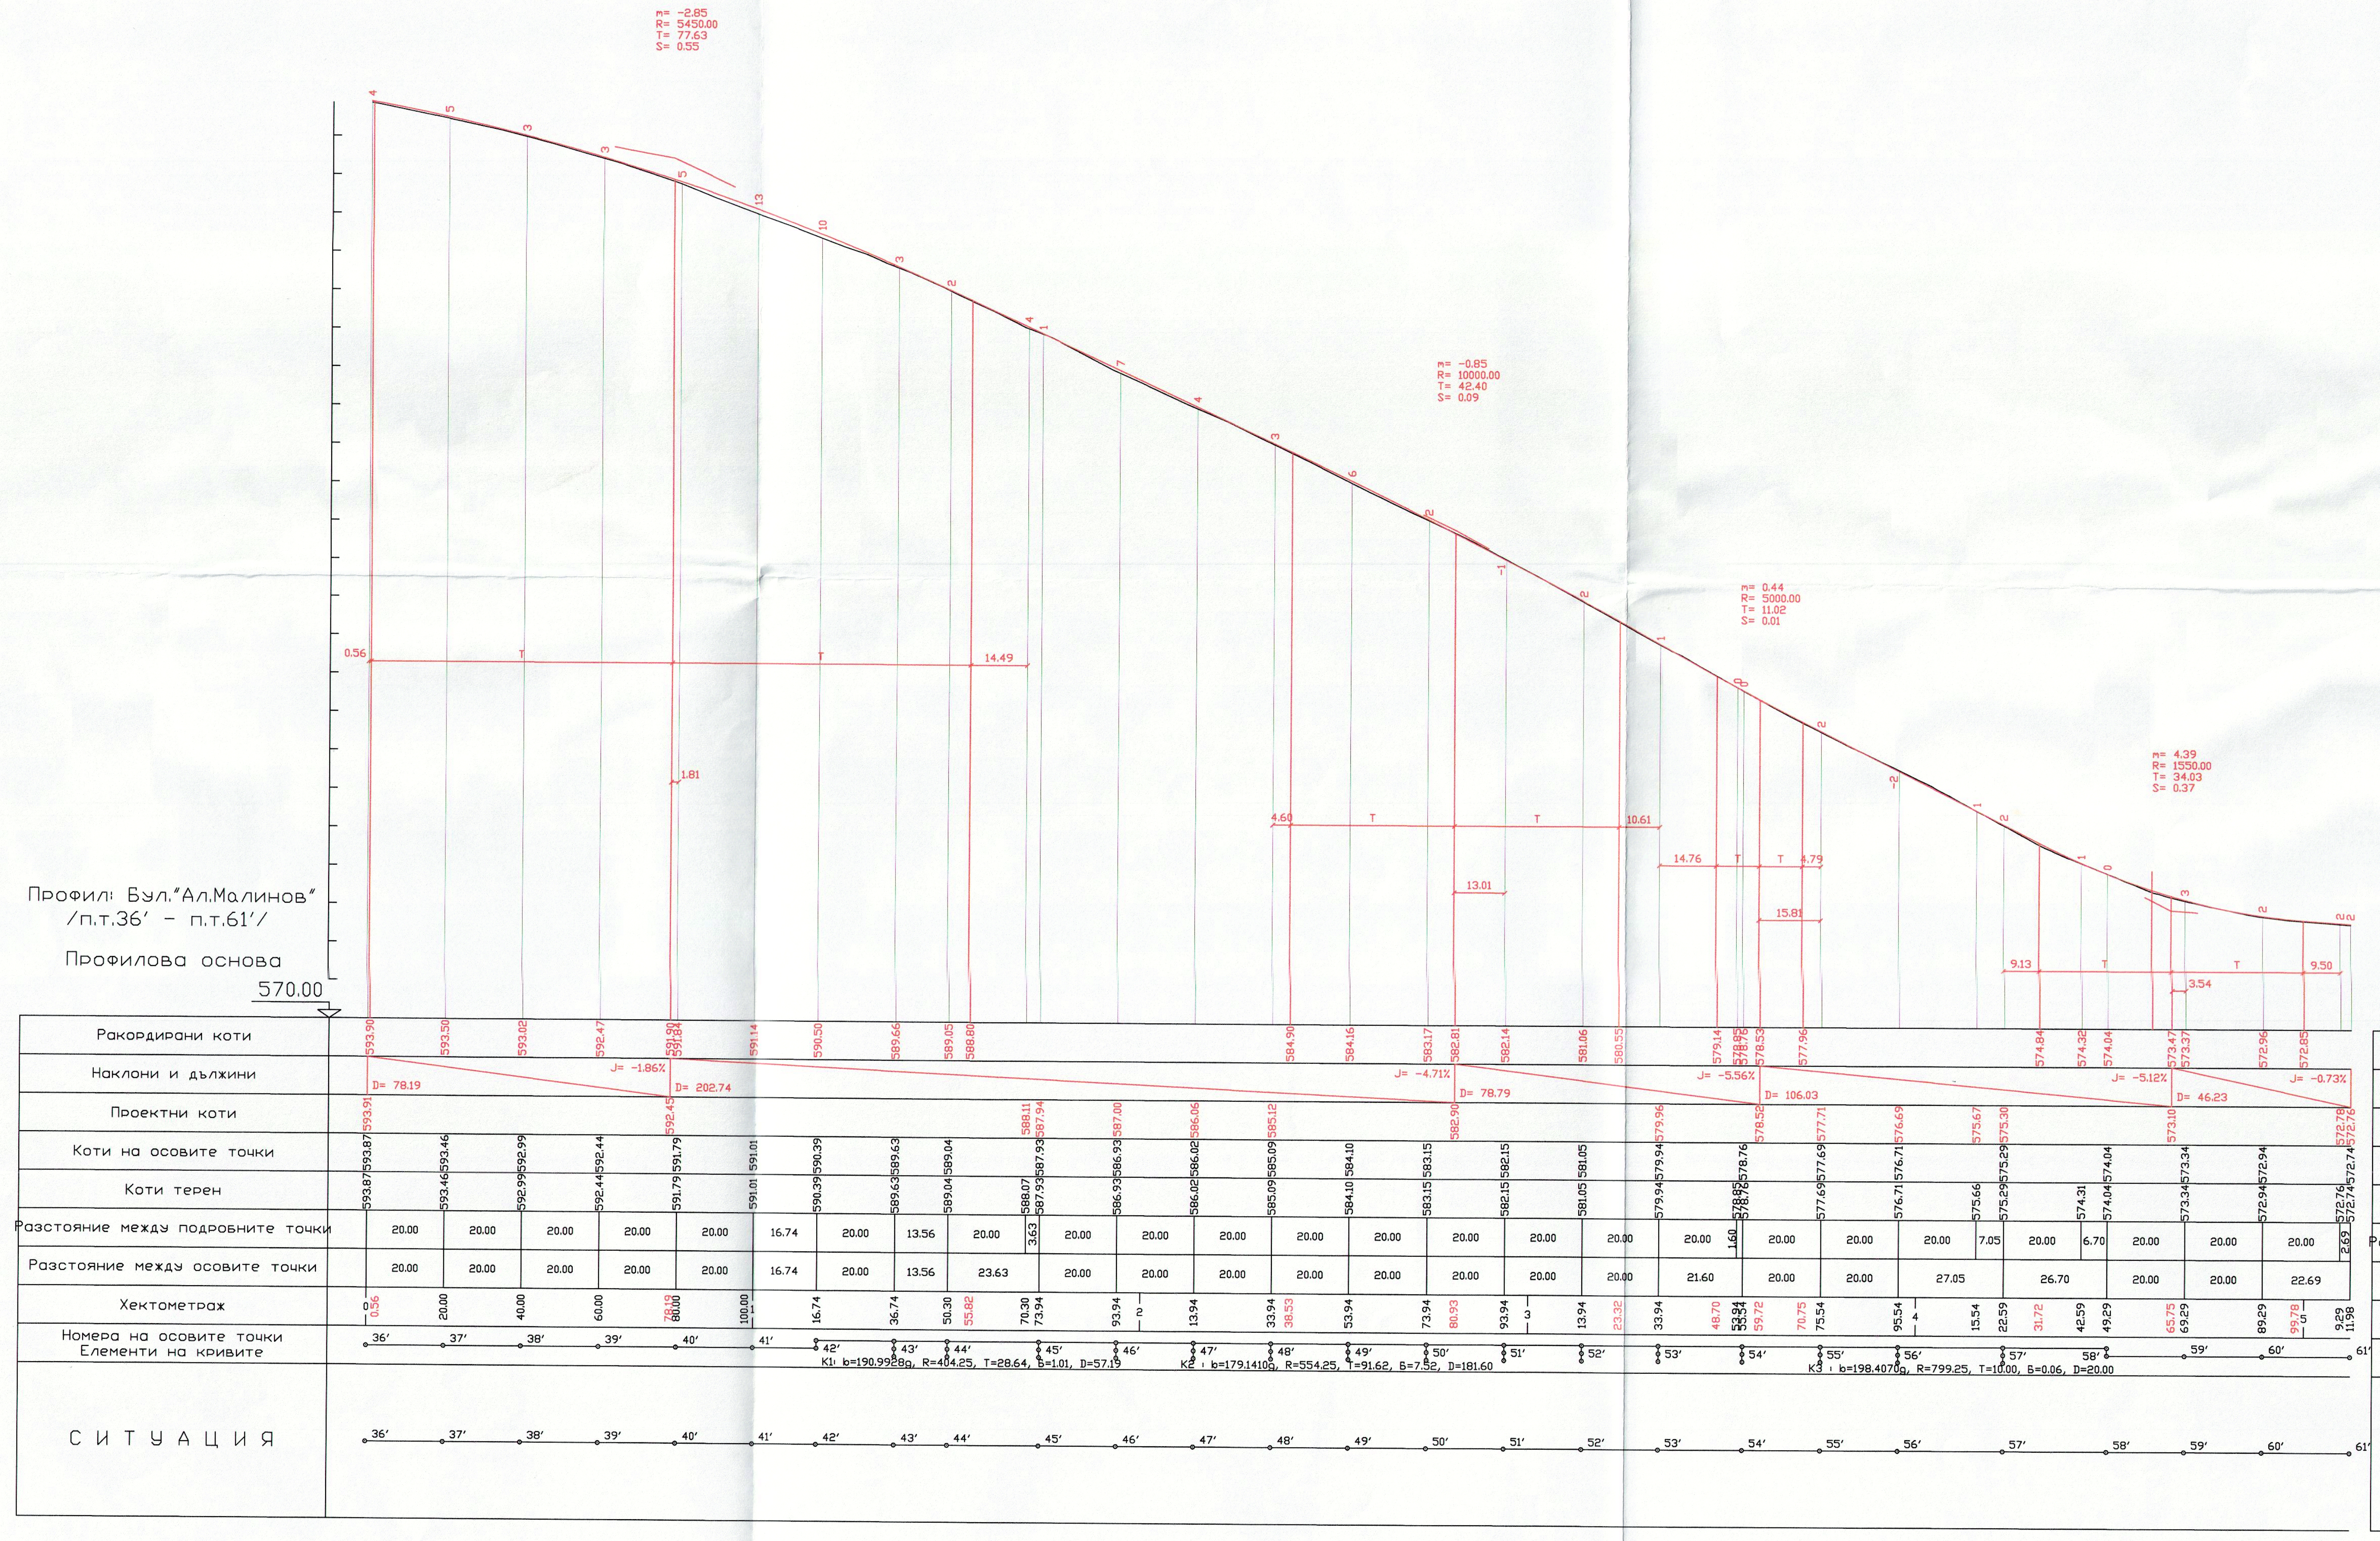
Профил: Бул."Ал.Малинов"
/п.т.36' - п.т.61'/
Профилова основа
570.00
Ракордирани коти
Наклони и дължини
Проектни коти
Коти на осовите точки
Коти терен
Разстояние между подробните точки
Разстояние между осовите точки
Хектометраж
Номера на осовите точки
Елементи на кривите
СИТУАЦИЯ
36'
37'
38'
39'
40'


Профил: Бул."Ал.Малинов"
/п.т.36' - п.т.61'/
Профилова основа
570.00
Ракордирани коти
Наклони и дължини
Проектни коти
Коти на осовите точки
Коти терен
Разстояние между подробните точки
Разстояние между осовите точки
Хектометраж
Номера на осовите точки
Елементи на кривите
СИТУАЦИЯ

КАМАРА НА ИНЖЕНЕРИТЕ В ИНВЕСТИЦИОННОТО ПРОЕКТИРАНЕ
Регистрационен № 01427
инж. СТЕФАНКА МИЛКОВА БРАДВАРЕВА
КИИП
ТС
/подпис/
ПЪЛНА ПРОЕКТАНТСКА ПРАВОСПОСОБНОСТ

ОПЕРАТИВНА ПРОГРАМА
"ТРАНСПОРТ"

ПРОЕКТ ЗА РАЗШИРЕНИЕ НА МЕТРО СОФИЯ
I ДИАМЕТЪР, ЕТАП III, ЛОТ 2
Участък от МС 13 (Младост I. км. 15+450) до МС16 (Бизнес парк в Младост IV, км. 18+070)

ВЪЗЛОЖИТЕЛ:
РЕПУБЛИКА БЪЛГАРИЯ
Метрополитен
СТОЛИЧНА ОБЩИНА
МЕТРОПОЛИТЕН ЕАД

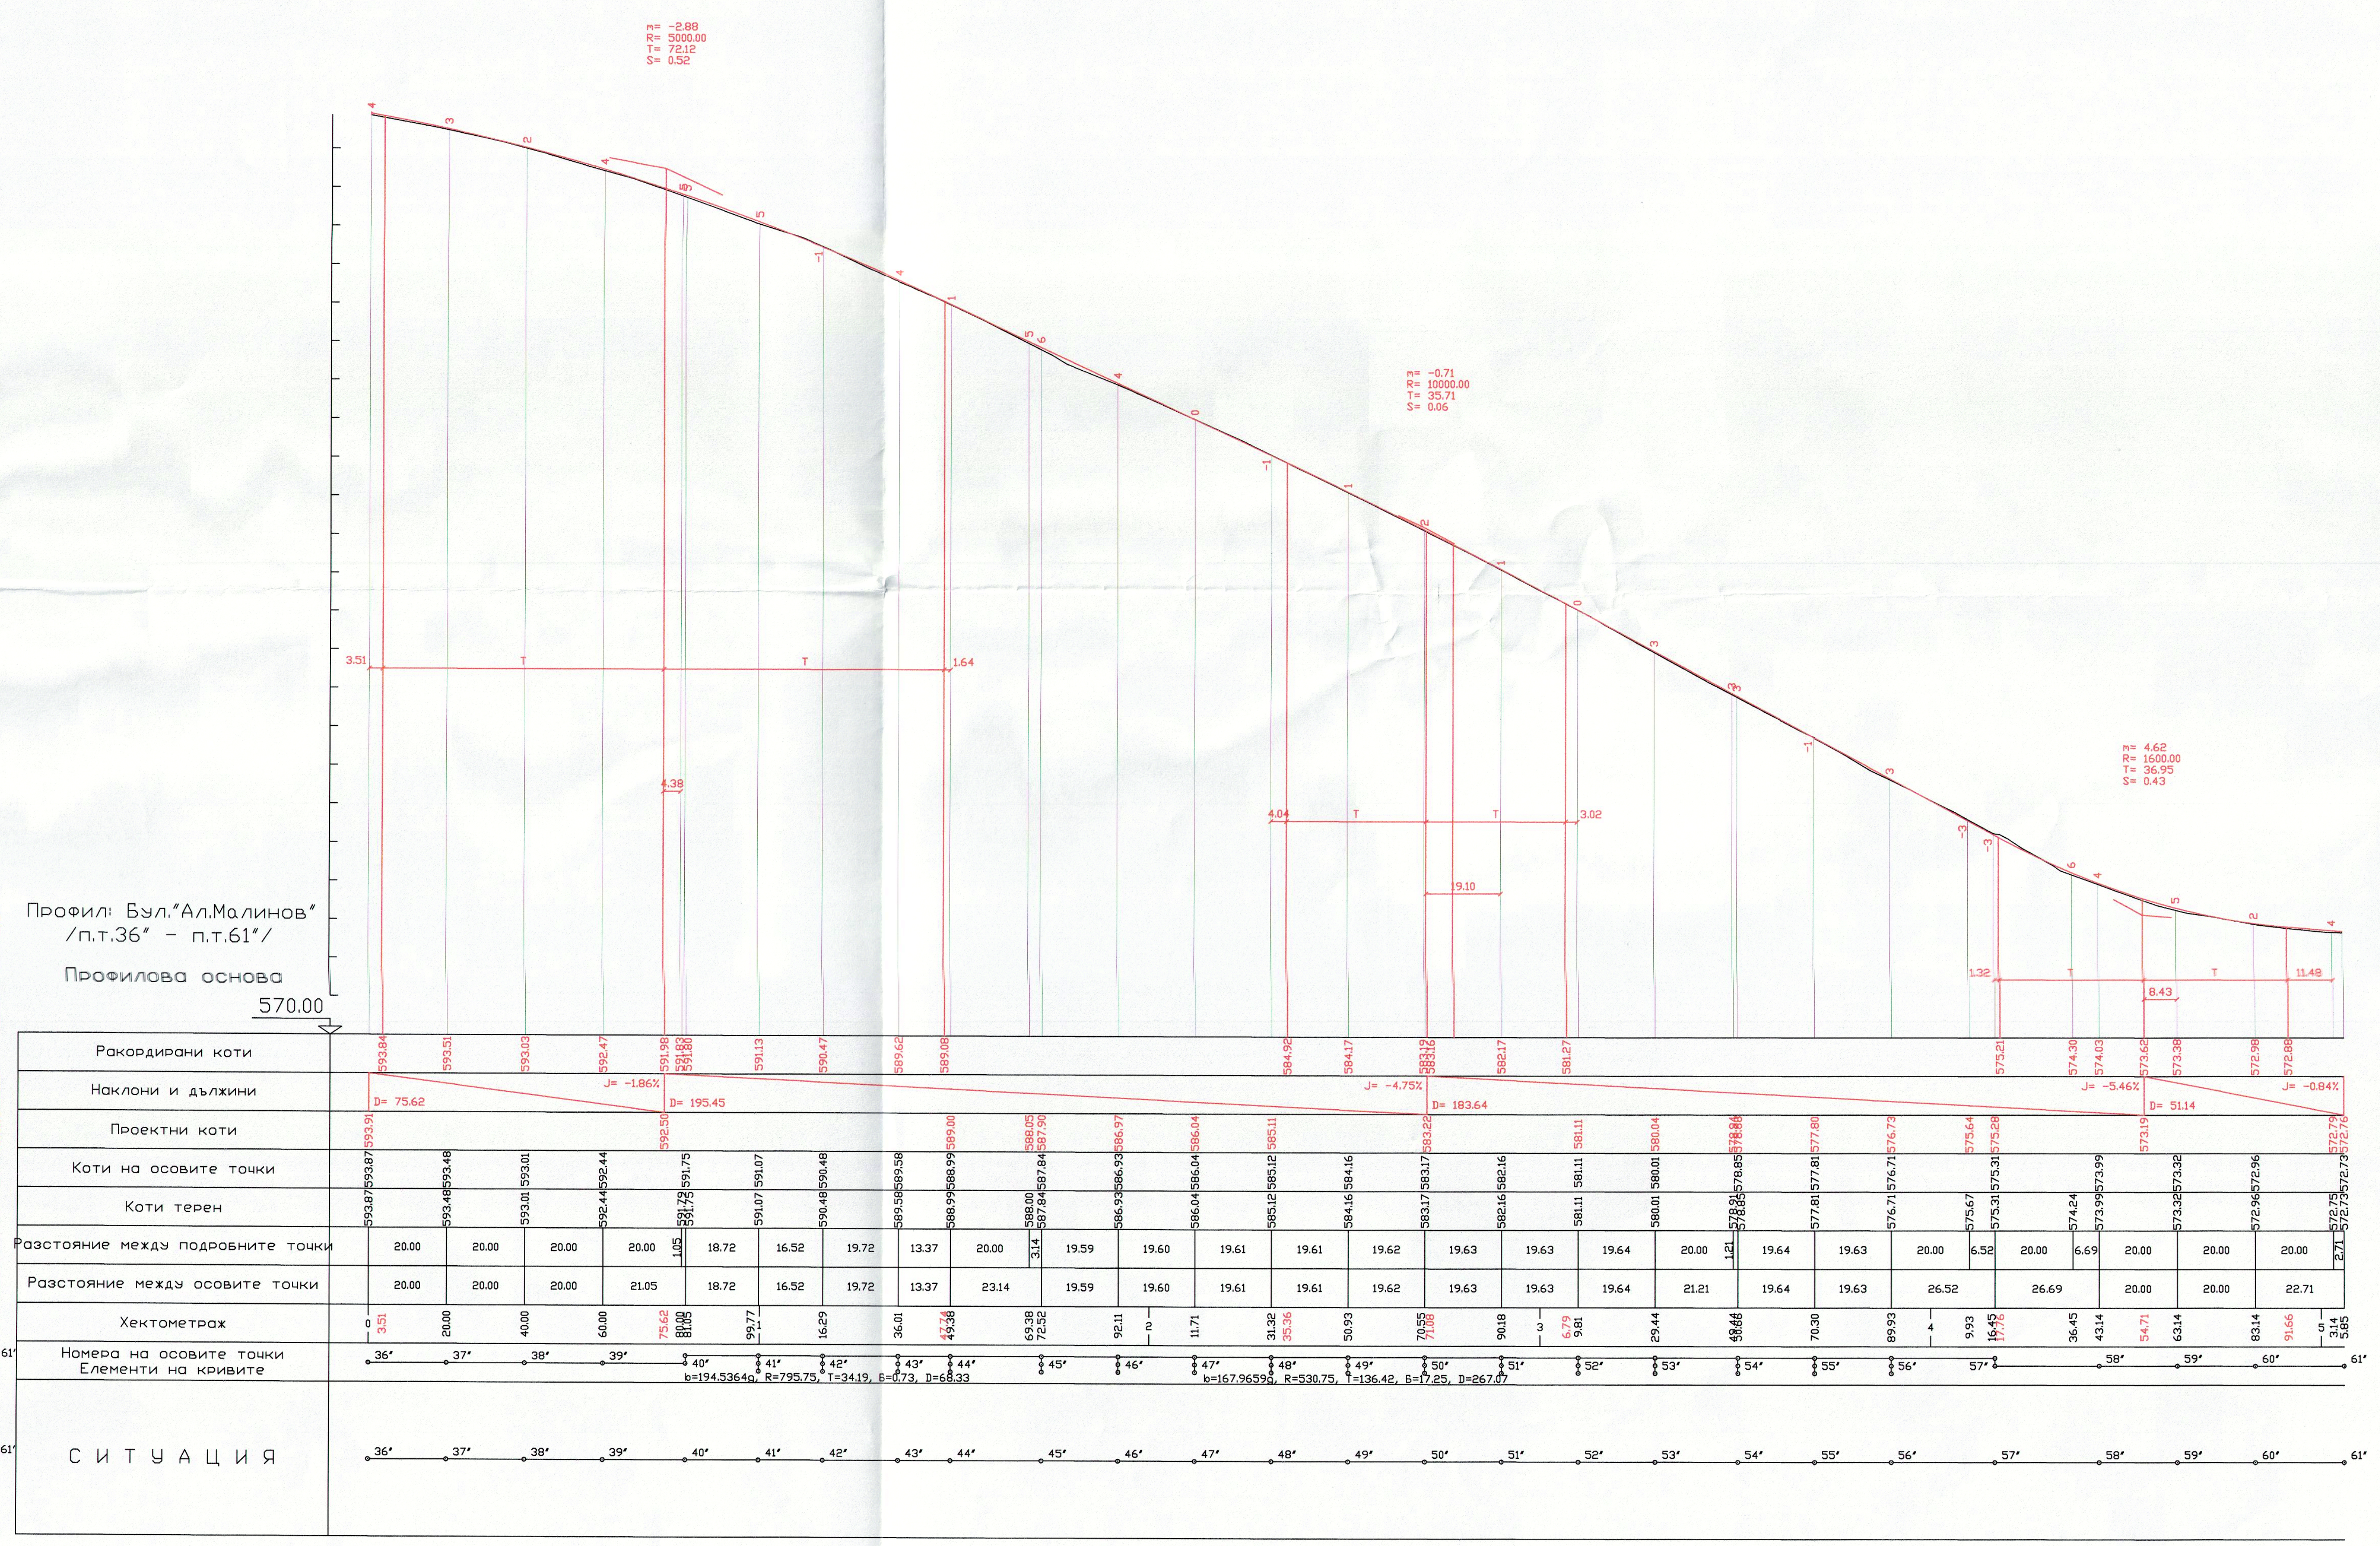ПОДОБЕКТ: РЕКОНСТРУКЦИЯ НА БУЛ. "АЛЕКСАНДЪР МАЛИНОВ" ОТ БУЛ. "АНДРЕЙ САХАРОВ" ДО БУЛ. "ЦАРИГРАДСКО ШОСЕ"	ФАЗА: ТП	
ЧЕРТЕЖ: НАДЛЪЖЕН ПРОФИЛ НА БУЛ."АЛ.МАЛИНОВ"	2.2	РАЗМЕР 400x1150
ПРОЕКТАНТ: инж. СТ.БРАДВАРЕВА	ДАТА: **06.2014 г.**	
	МАЩАБ: **1:100/1000**	