


# ИЗМЕНЕНИЕ НА ПЛАН ЗА РЕГУЛАЦИЯ И СПЕЦИАЛИЗИРАН ПЛАН

ПО ЧЛ.111 ВЪВ ВРЪЗКА С ЧЛ. 189 ОТ ЗУТ


ЗА ОБЕКТ "III - ТИ МЕТРОДИАМЕТЪР - ГР. СОФИЯ"

НА СЛЕДНИТЕ МЕСТНОСТИ:

**М 1:1000**

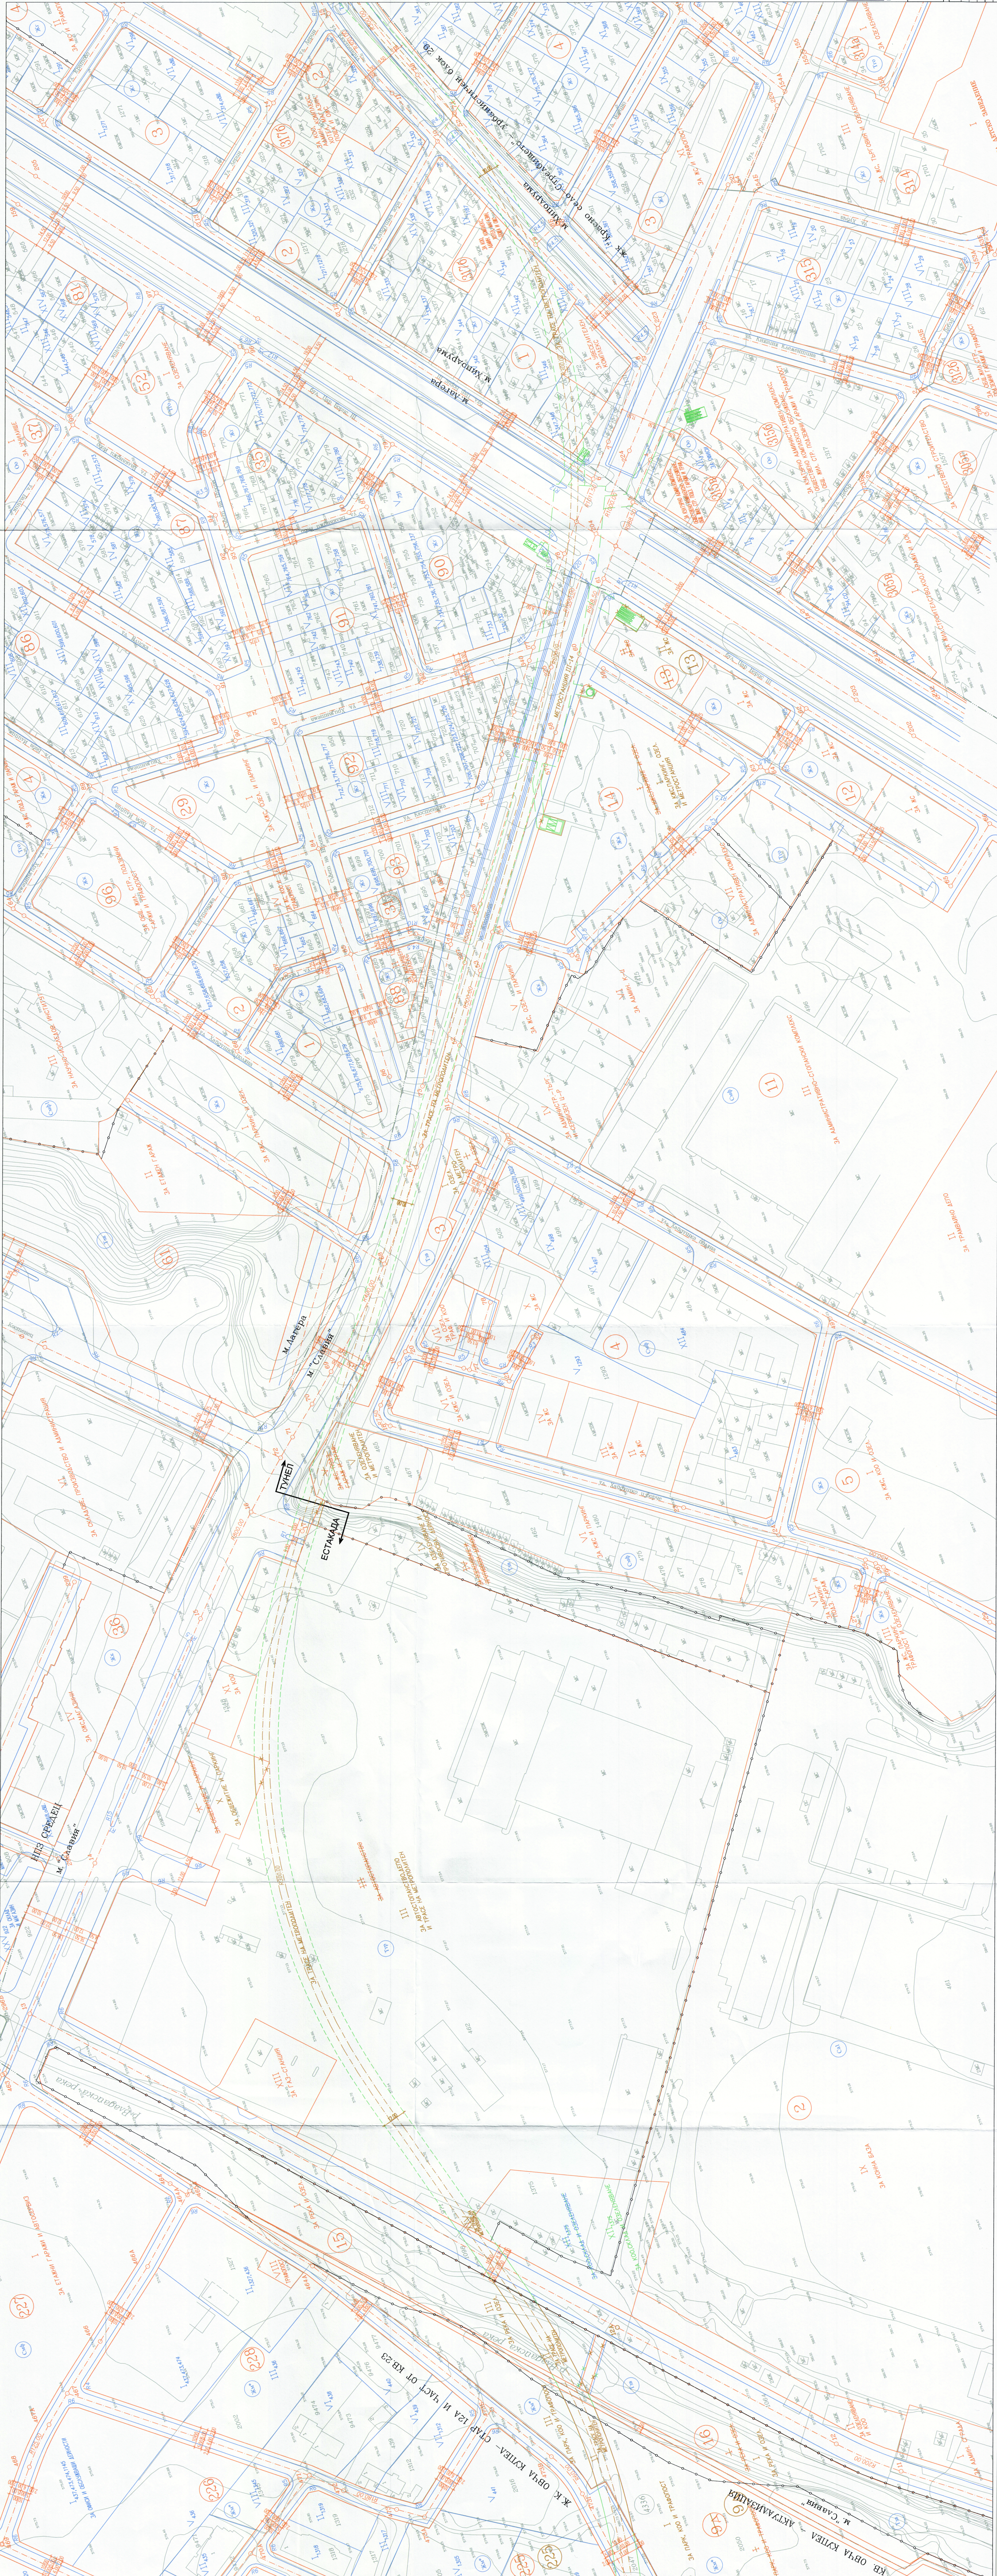


**ЧАСТ 12**

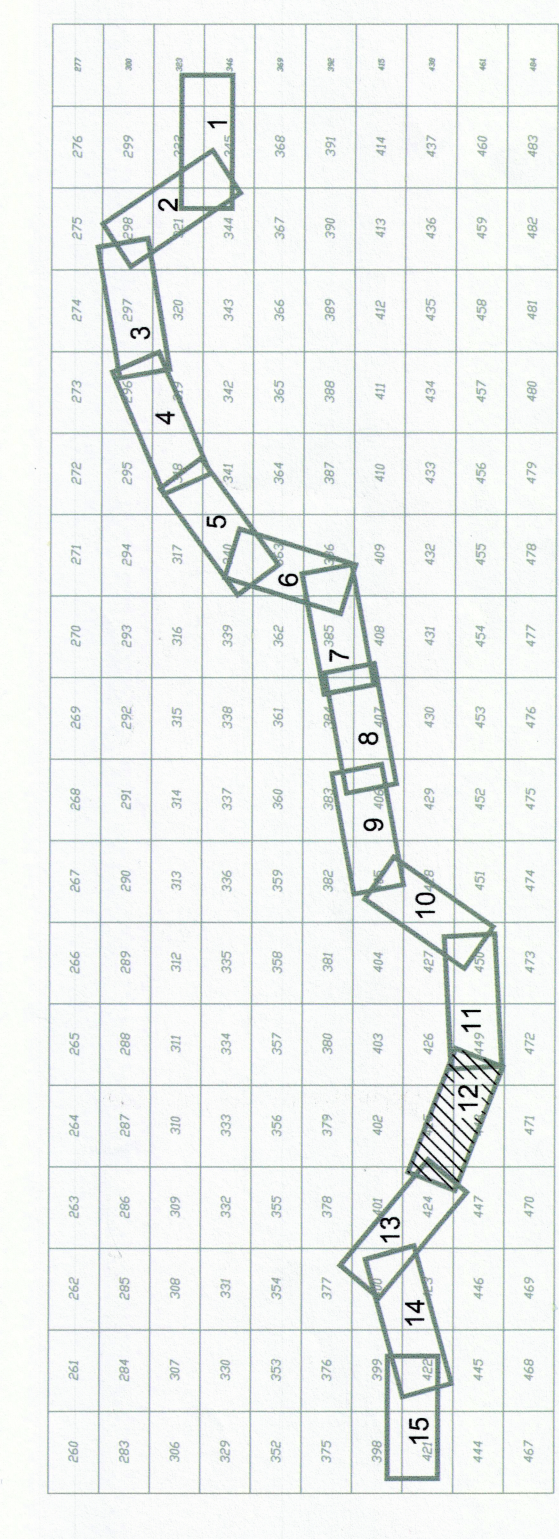

РАЙОН "ОВЧА КУПЕЛ" - М. "Ж.К. ОВЧА КУПЕЛ 1", М. "Ж.К. ОВЧА КУПЕЛ 2", М. "ОВЧА КУПЕЛ - КВ.50", М. "КВ. ОВЧА КУПЕЛ - АКТУАЛИЗАЦИЯ", М. "Ж.К. ОВЧА КУПЕЛ - СТАР КВ. 12А И ЧАСТ ОТ КВ.23", М. "ЗАПАДНА ТАНГЕНТА - Ж.К. ОВЧА КУПЕЛ - 1", М. "КВ. ГОРНА БАНИЯ"  
РАЙОН "КРАСНО СЕЛО" - М. "КРИВА РЕКА", М. "ЛАГЕРА", М. "СЛАВИЯ", М. "ХИПОДРУМА", М. "ЦЕНТЪРА ЗОНА Г-6, М. ЕВРЕЙСКИ ГРОВИЩА И ЧАСТ ОТ М. БУКАТА", М.  
РАЙОН "ТРИДИЦА" - М. "БУЛ. БЪЛГАРИЯ", М. "ЗОНИ Г ОТ ГЛАВЕН ГРАДСКИ ЦЕНТЪР", М. "Ж.К. ИВАН ВАЗОВ",  
РАЙОН "СРЕДЕЦ" - М. "ГЛАВЕН ГРАДСКИ ЦЕНТЪР - ЗОНИ Г-8 И Г-10", М. "ЗОНА А",  
РАЙОН "ОБОРИШЕ" - М. "ПОДЪЯНЕ - ЦЕНТЪР", М. "Г-13 - ЮГ",  
РАЙОН "ПОДЪЯНЕ" - НПЗ "ХАДЖИ ДИМИТЪР - МАПАШЕВИ", М. "СУХА РЕКА", М. "Ж.К. ХАДЖИ ДИМИТЪР", М. "КОМПЛЕКС БОТЕВГРАДСКО ШОСЕ", М. "ЛЕВСКИ - ЗОНА В", М.  
РАЙОН "СЛАТИНА" - М. "ЛЪТИЩЕН КОМПЛЕКС - СОФИЯ"

ИНВЕСТИОР "МЕТРОПОЛИТЕН ЕАД"  
Изпълнителен Директор: проф. д-р инж. Стоян Билетов

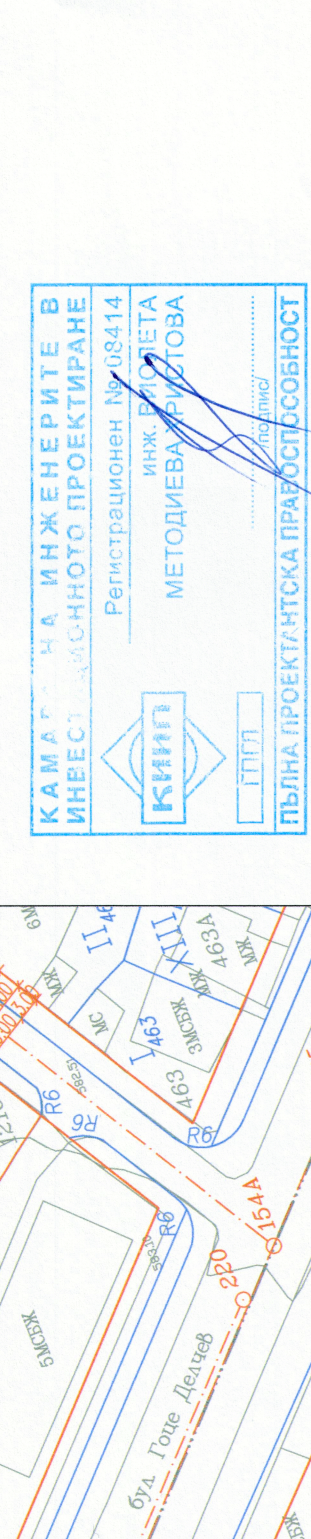

ИЗПЪЛНИТЕЛНА СЪВЕЩАВНА РАМКА  
2007 - 2013  
ОПЕРАТИВНА ПРОГРАМА  
"ТРАНСПОРТ И ИНФРАСТРУКТУРА"  
ИЗПЪЛНИТЕЛНА РАМКА  
2007 - 2013  
НАЦИОНАЛНА ПРОГРАМА  
"УСТОЙЧИВО ЕКОНОМИЧЕСКО РАЗВИТИЕ И ЗЕЛЕНА ЕКОНОМИКА"  
ИНВЕСТИЦИЯ  
"МЕТРОПРОЕКТ"  
РАЙОН "ОВЧА КУПЕЛ"  
"МЕТРОПРОЕКТ" ЕАД  
"МЕТРО - СОФИЯ" МЕТРОДИАМЕТЪР III  
Изменение на план за регулация  
и специализиран план  
Масштаб: 1:1000, Др. 16/014  
Проектант: Инж. Е. Минчева  
Изпълнителен Директор: Проф. д-р инж. Стоян Билетов