


ПРОЕКТ ЗА РАЗШИРЕНИЕ НА МЕТРО СОФИЯ - III-та ЛИНИЯ - I ЕТАП

ПРИНЦИПНА СХЕМА НА РЕЛСОВИЯ ПЪТ В МЕТРОДЕПО "ЗЕМЛЯНЕ" - СИТУАЦИЯ М 1:500

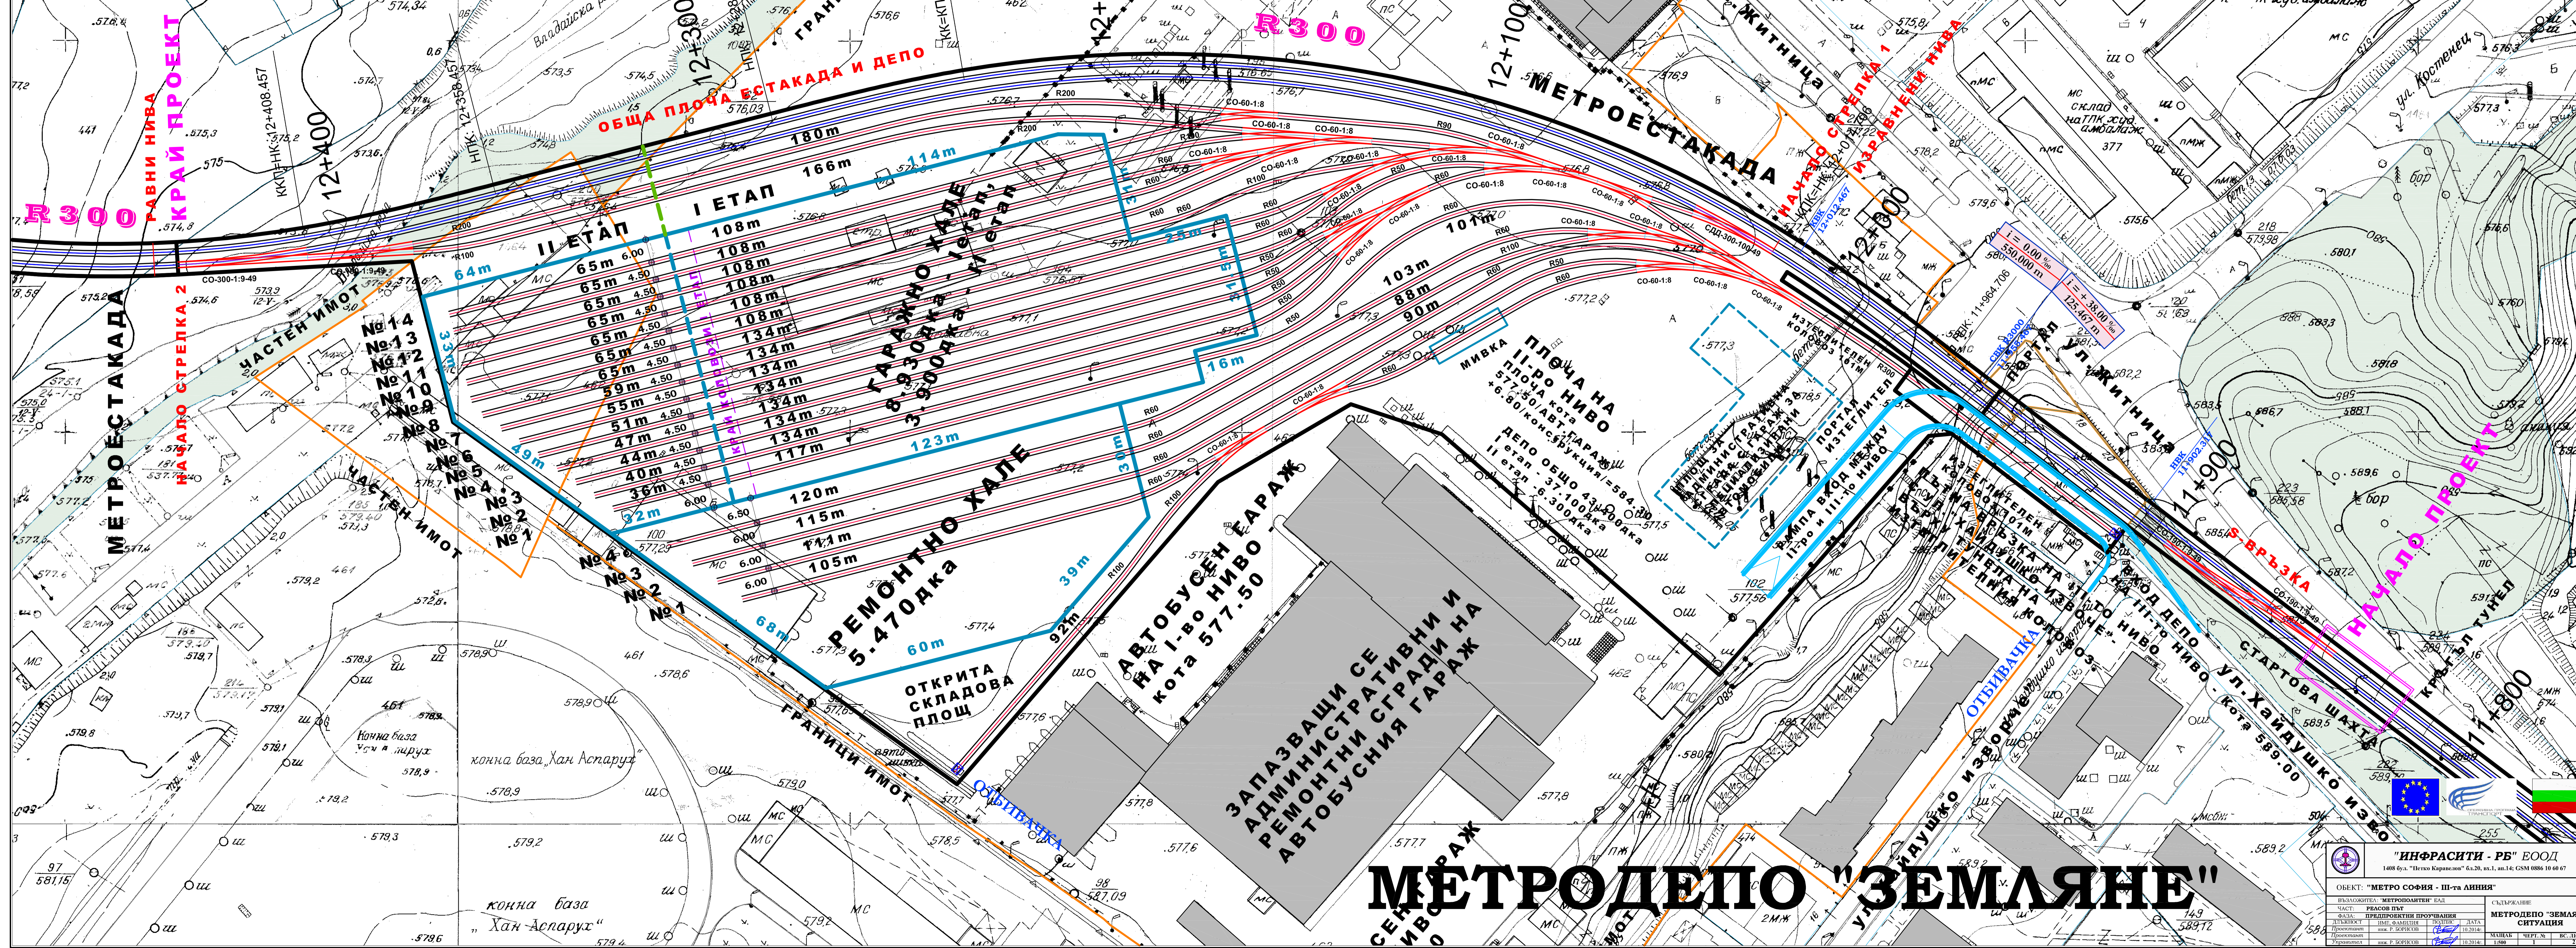

"ИНФРАСТИ - РЕ" ЕООД
1408 бул. "Петко Каравелов" б/н.20, вх.1, ап.14; GSM 0886 10 60 67

ОБЕКТ "МЕТРО СОФИЯ - III-та ЛИНИЯ"			СТЪРНИК	
ВЪЗДАНИЕ: "МЕТРОПОЛИТИВЕН" ЕЛД	ЧАСТ: "РЕЛСОВ ПЪТ"	СТАДИУМ: "ПРОЕКТ"	МЕТРОДЕПО "ЗЕМЛЯНЕ"	СИТУАЦИЯ
ФАЗА: "ПРЕДИПРОЕКТНО ПРОУЧАВАНЕ"	ДЕТАЛИ: "ПЪЛЪКОВИ ПЛОЩИ"	ПРОЕКТ: "РЕЛСОВ ПЪТ"	МАЩАБ: "ЧЕРТ. М"	ВС. ЛИСТА
ПРОЕКТИРАЩИ: "ИНФРАСТИ-РЕ" ЕООД	ИНЖ. Г. БОЛБОВ	ИНЖ. И. БОЛБОВ	1:500	1

МЕТРОДЕПО "ЗЕМЛЯНЕ"